
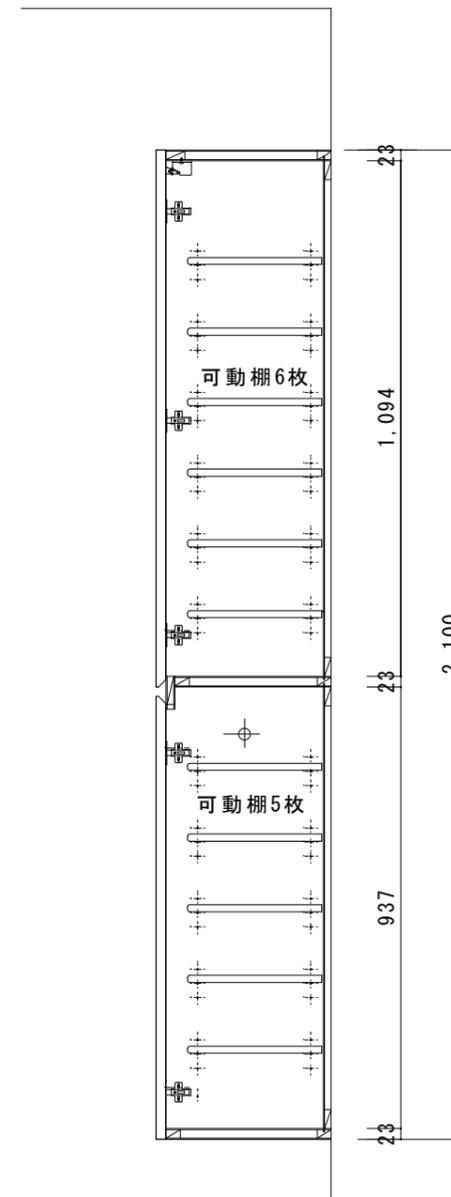


- 外部 オーク突板貼り
- 内部 大日本CE化粧板 (ケイ色)
- 棚板 樹脂棚
- 側板 大日本CE化粧板 (ケイ色)
- 扉 オーク突板貼り
- 小口 オーク突板貼り

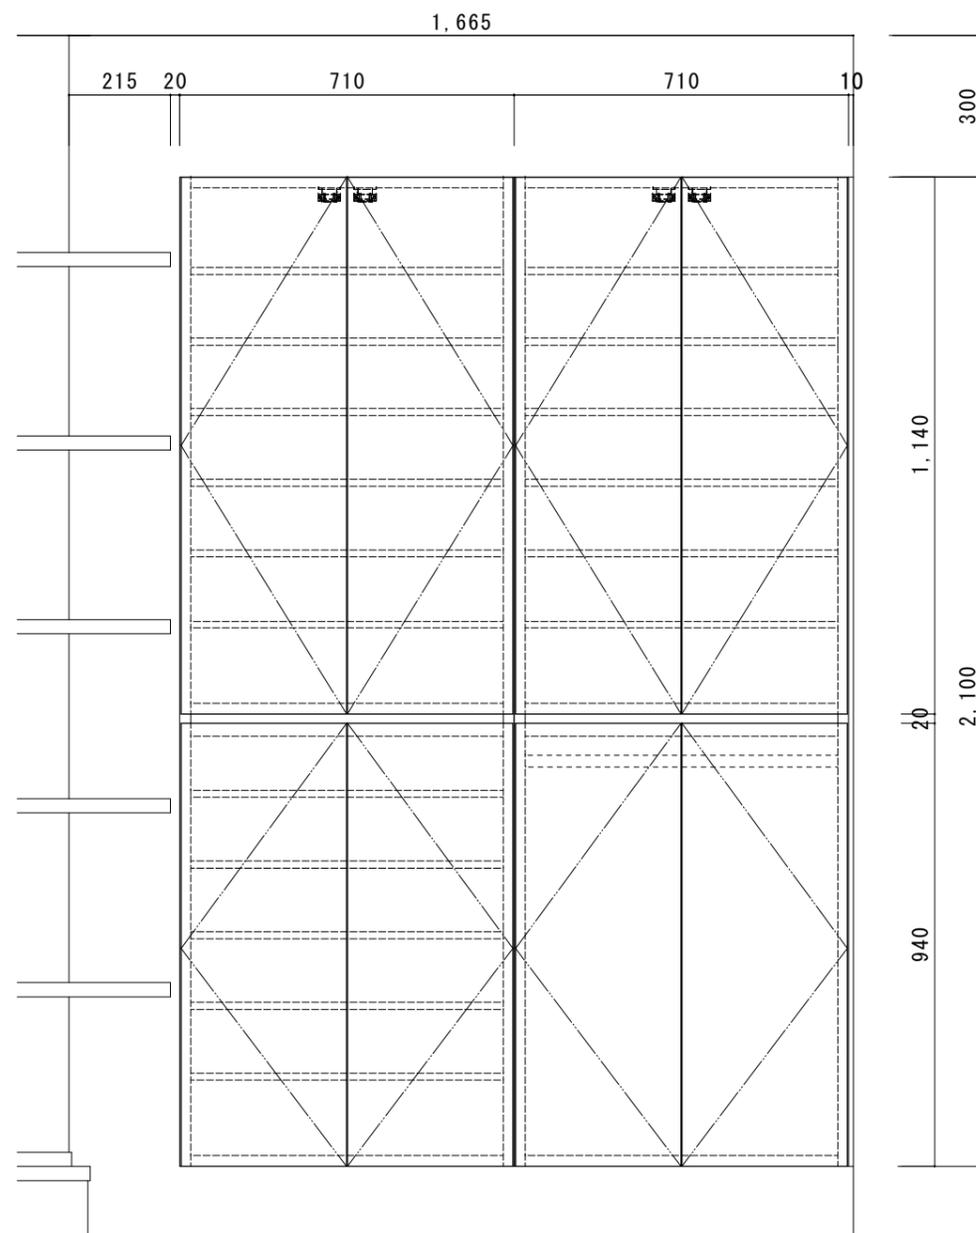

スタイルデザイン [カフェ]

承認

検図

製図  
臼井

尺度  
1/2  
1/15



作成日  
2019年1月15日

下足箱 K1

株式会社EDGE


図番 SD-C01 改定NO.

- 外部 オーク突板貼り
- 内部 大日本CE化粧板 (ケイ色)
- 棚板 大日本CE化粧板 (ケイ色)
- 側板 大日本CE化粧板 (ケイ色)
- 扉 オーク突板貼り
- 小口 オーク突板貼り

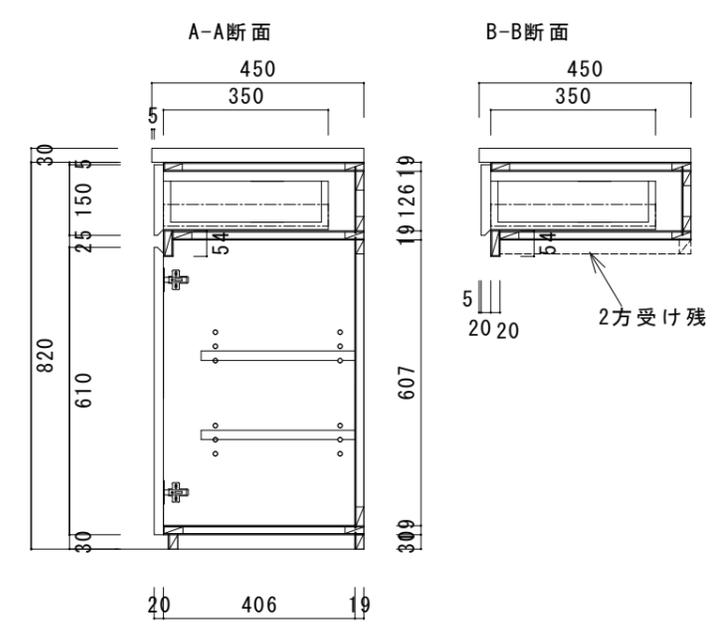
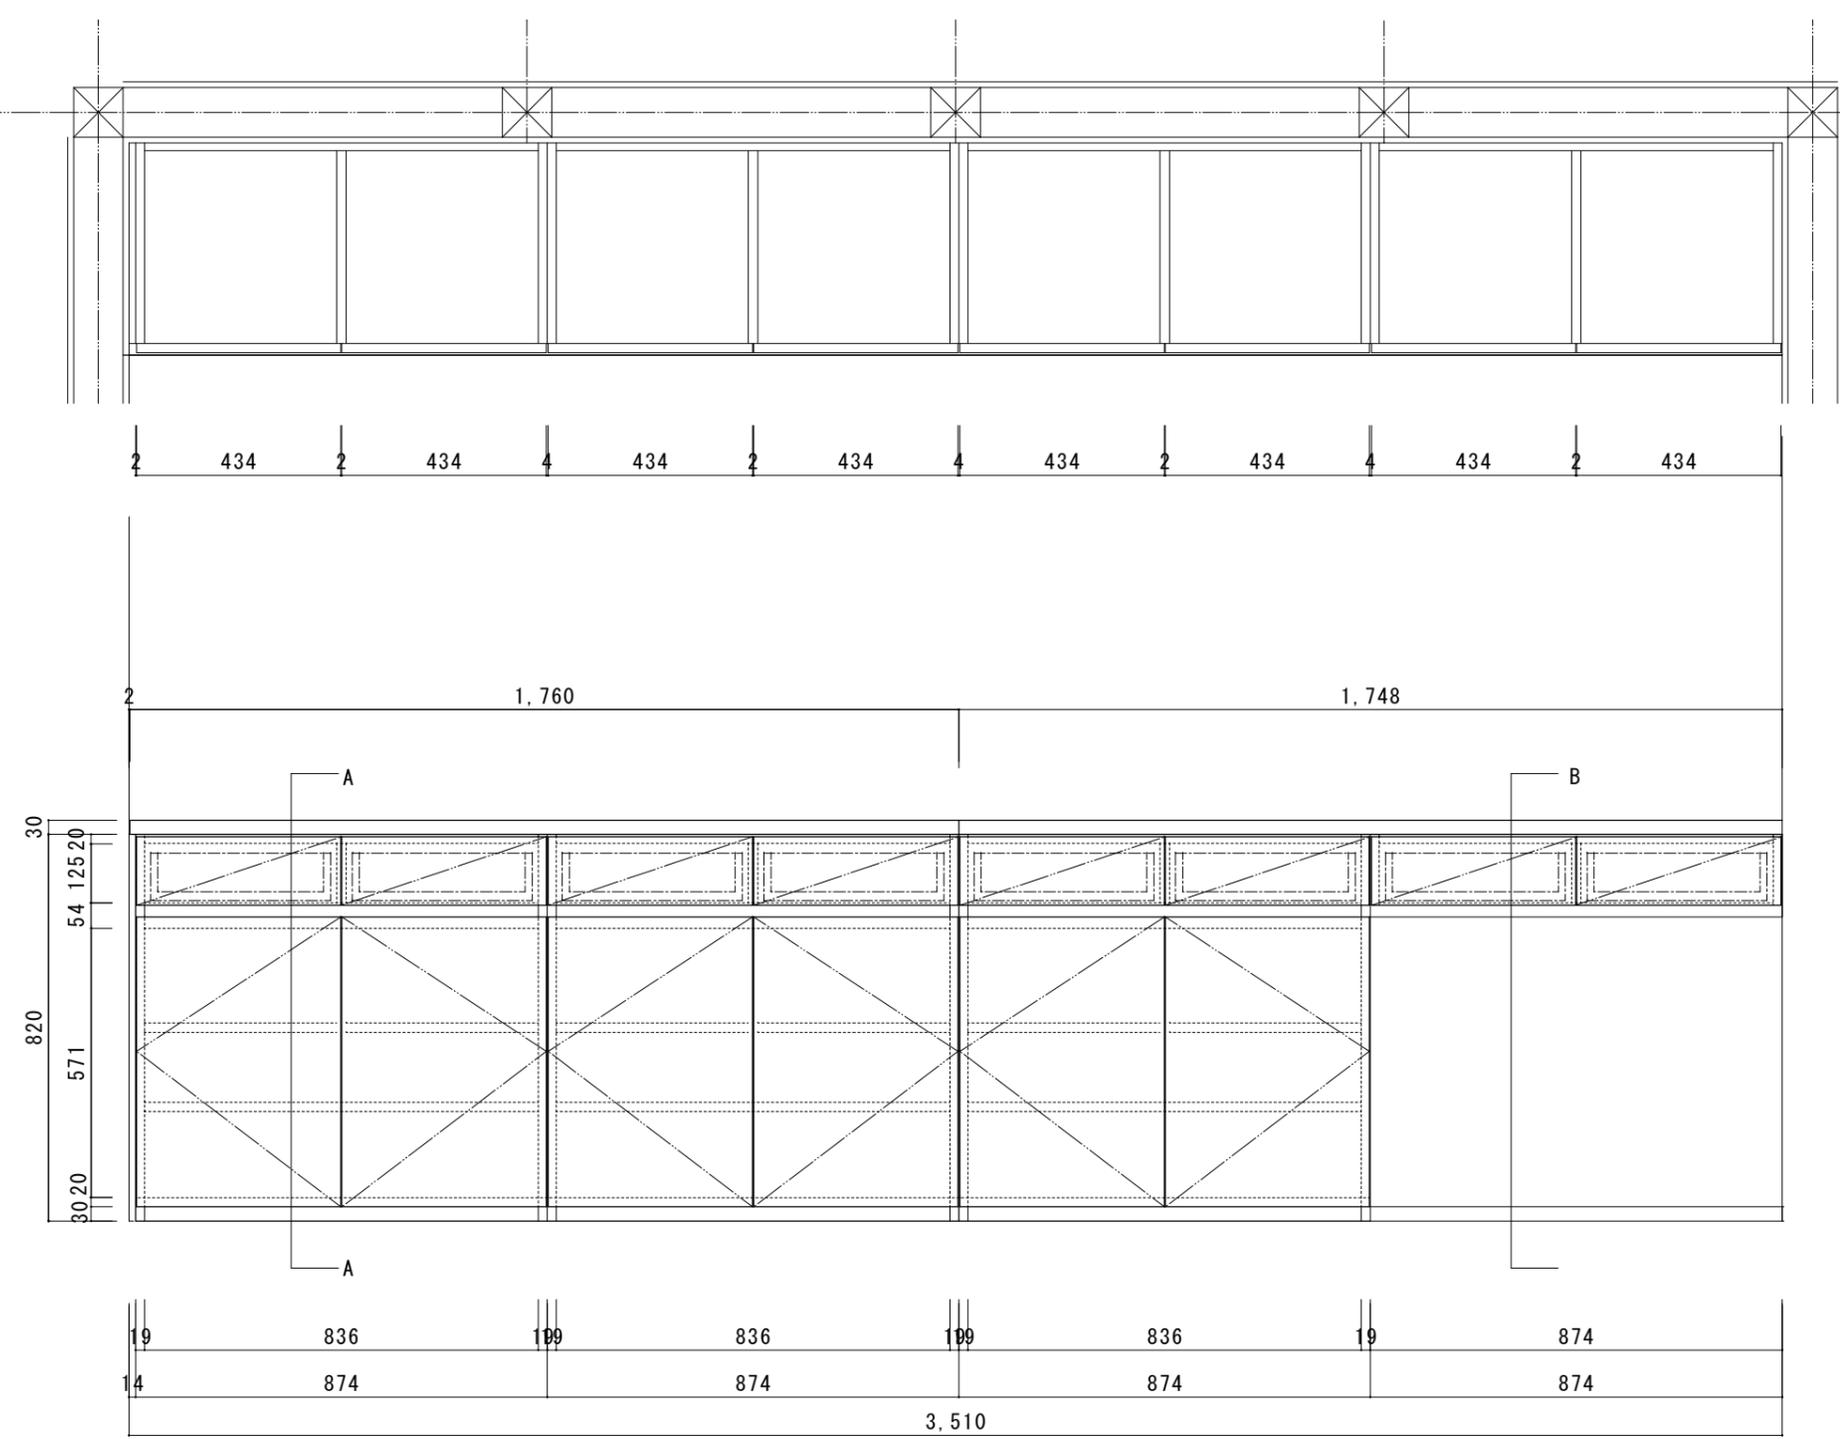


スタイルデザイン [カフェ]

承認	検図	製図 臼井	尺度 1/2 1/15	作成日 2019年1月15日	キッチンハック収納 K3	株式会社EDGE
						図番 SD-C02 改定NO.

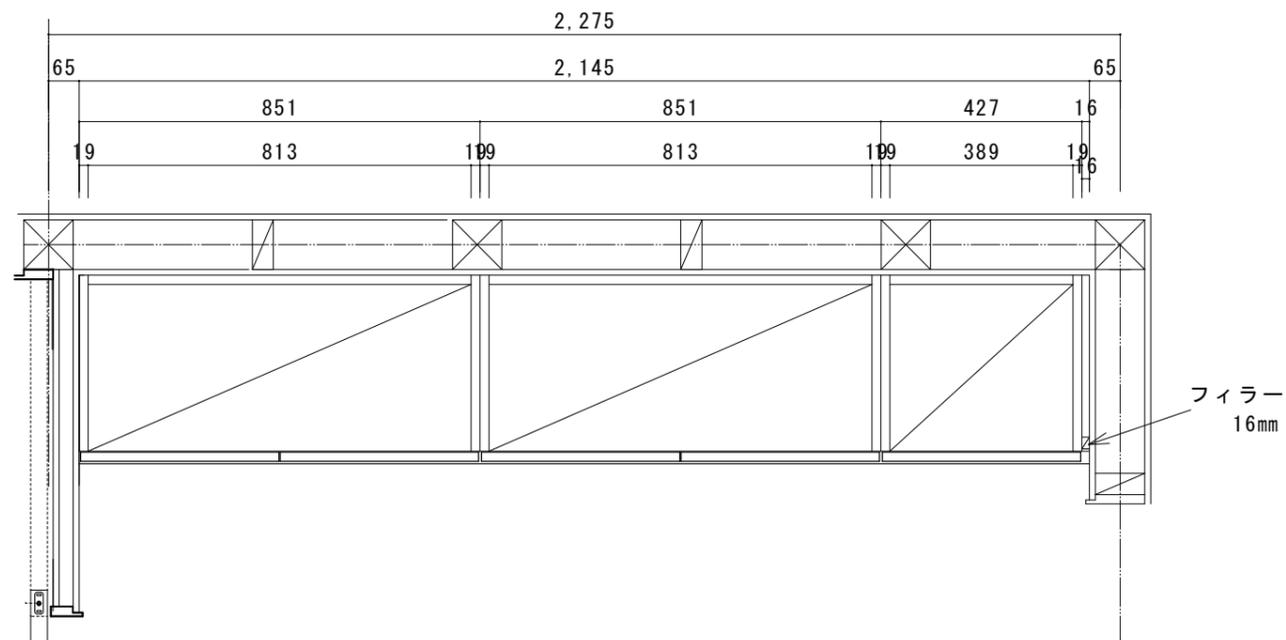

- 外部 オーク突板貼り
- 内部 大日本CE化粧板 (グレー色)
- 棚板 樹脂棚
- 側板 大日本CE化粧板 (グレー色)
- 扉 オーク突板貼り
- 小口 オーク突板貼り

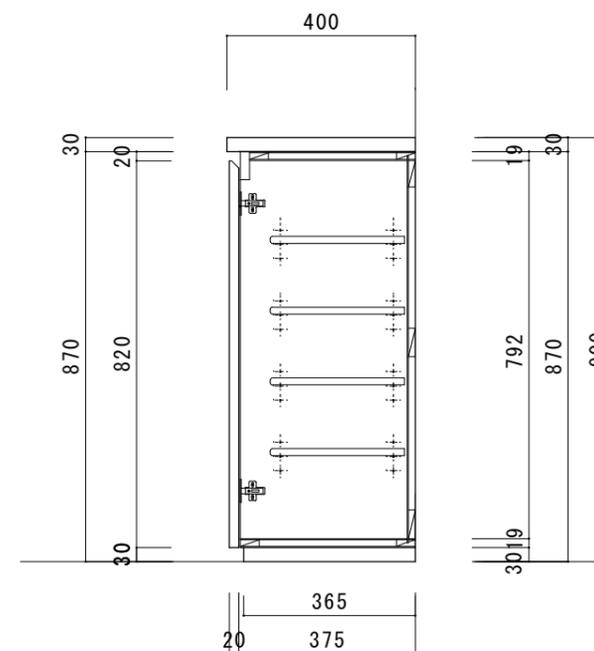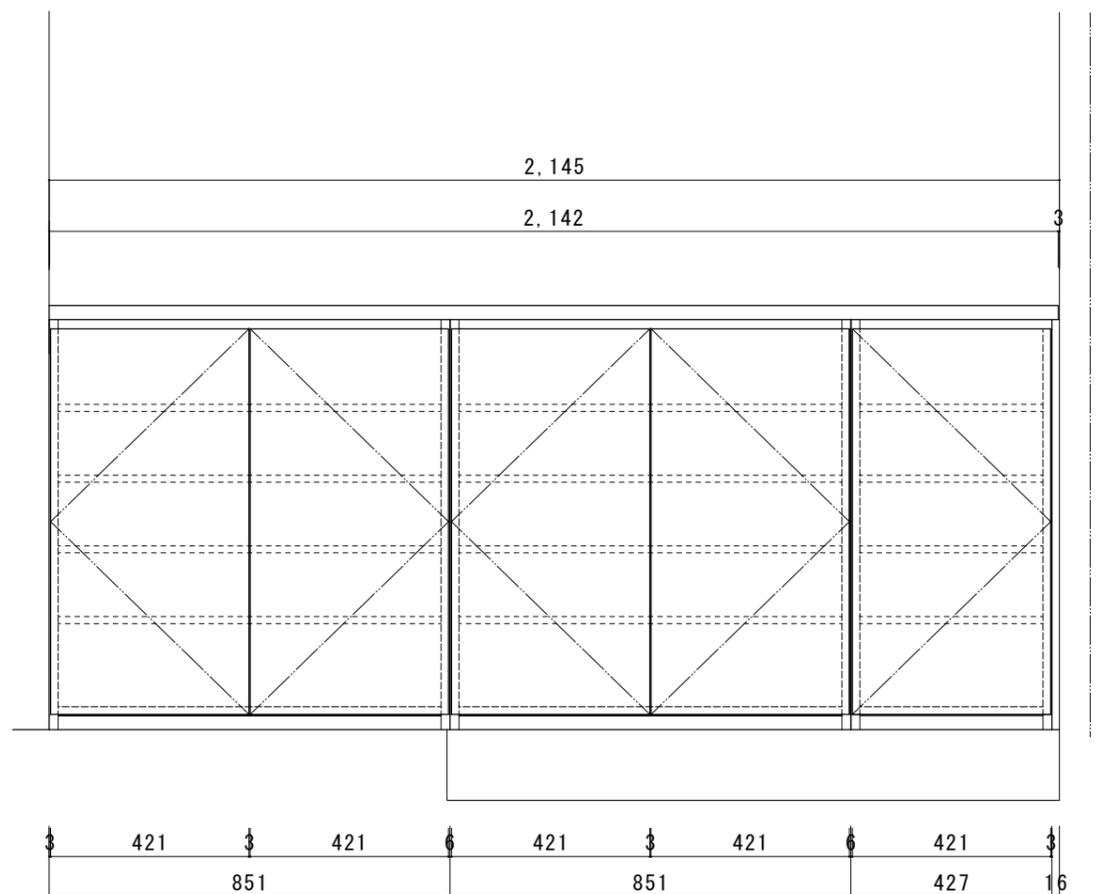

スタイルデザイン[中庭]

承認

検図

製図  
臼井


尺度  
1/2  
1/15

作成日  
2019年1月17日


玄関収納 K-1

株式会社EDGE

図番 SD-P01 改定NO.

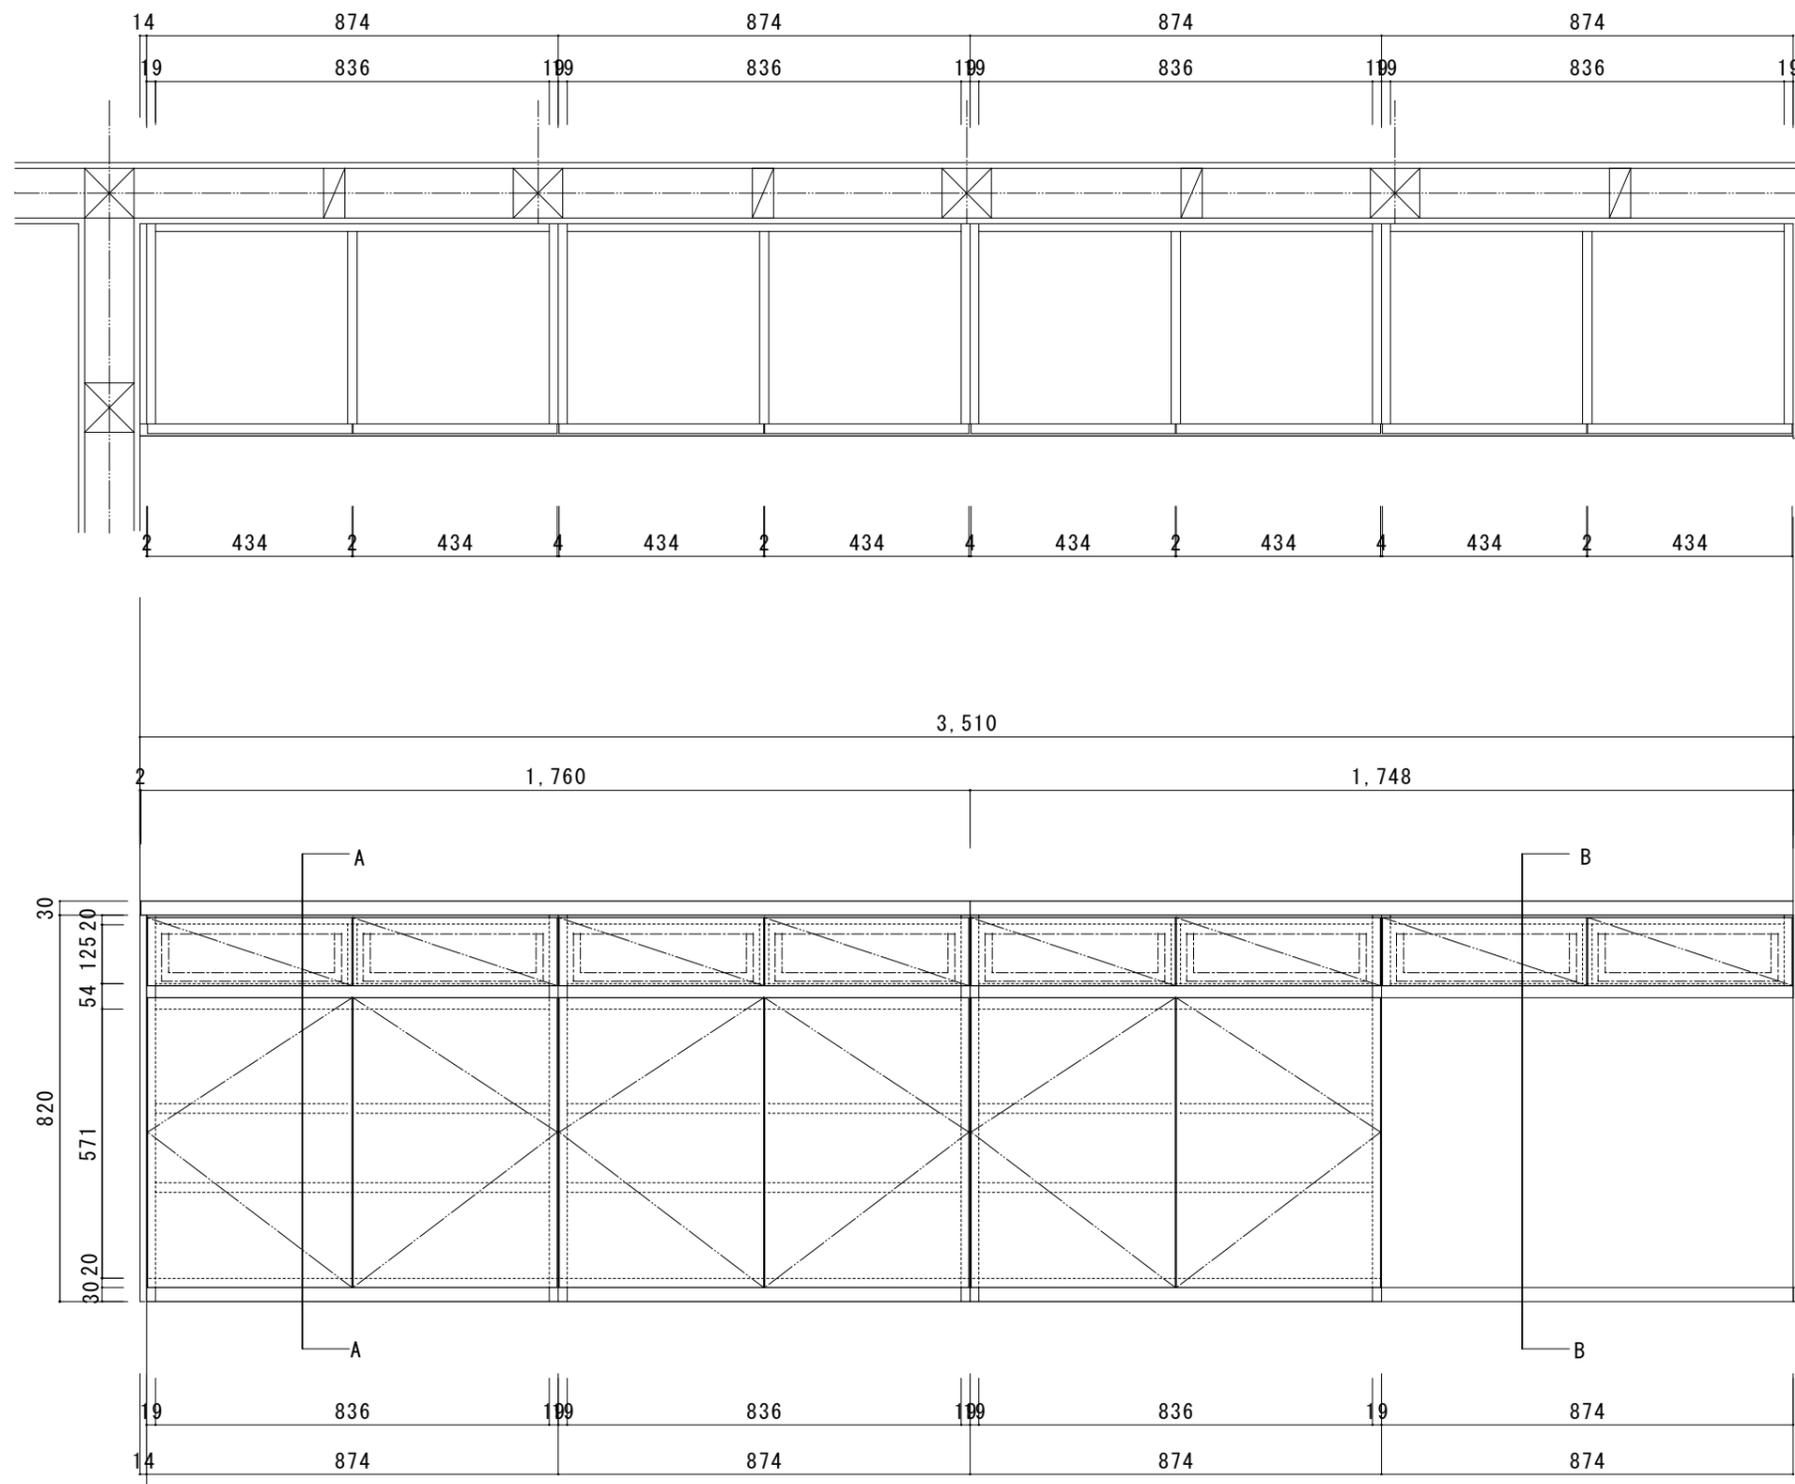


- 外部 オーク突板貼り
- 内部 大日本CE化粧板 (グレー色)
- 棚板 大日本CE化粧板 (グレー色)
- 側板 大日本CE化粧板 (グレー色)
- 扉 オーク突板貼り
- 小口 オーク突板貼り


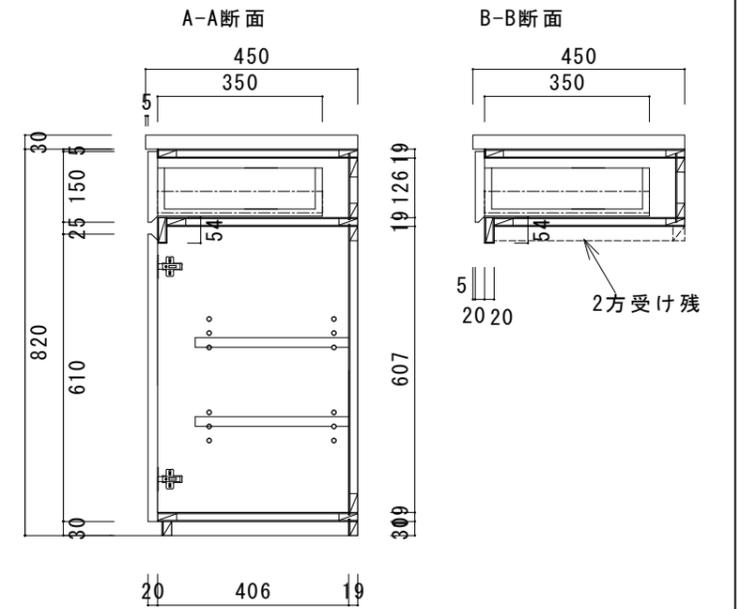


スタイルデザイン[中庭]

承認	検図	製図 臼井	尺度 1/2 1/15	作成日 2019年1月17日	キッチンハック収納 K-2	株式会社EDGE
					下段BOX	図番 SD-P02 改定NO.

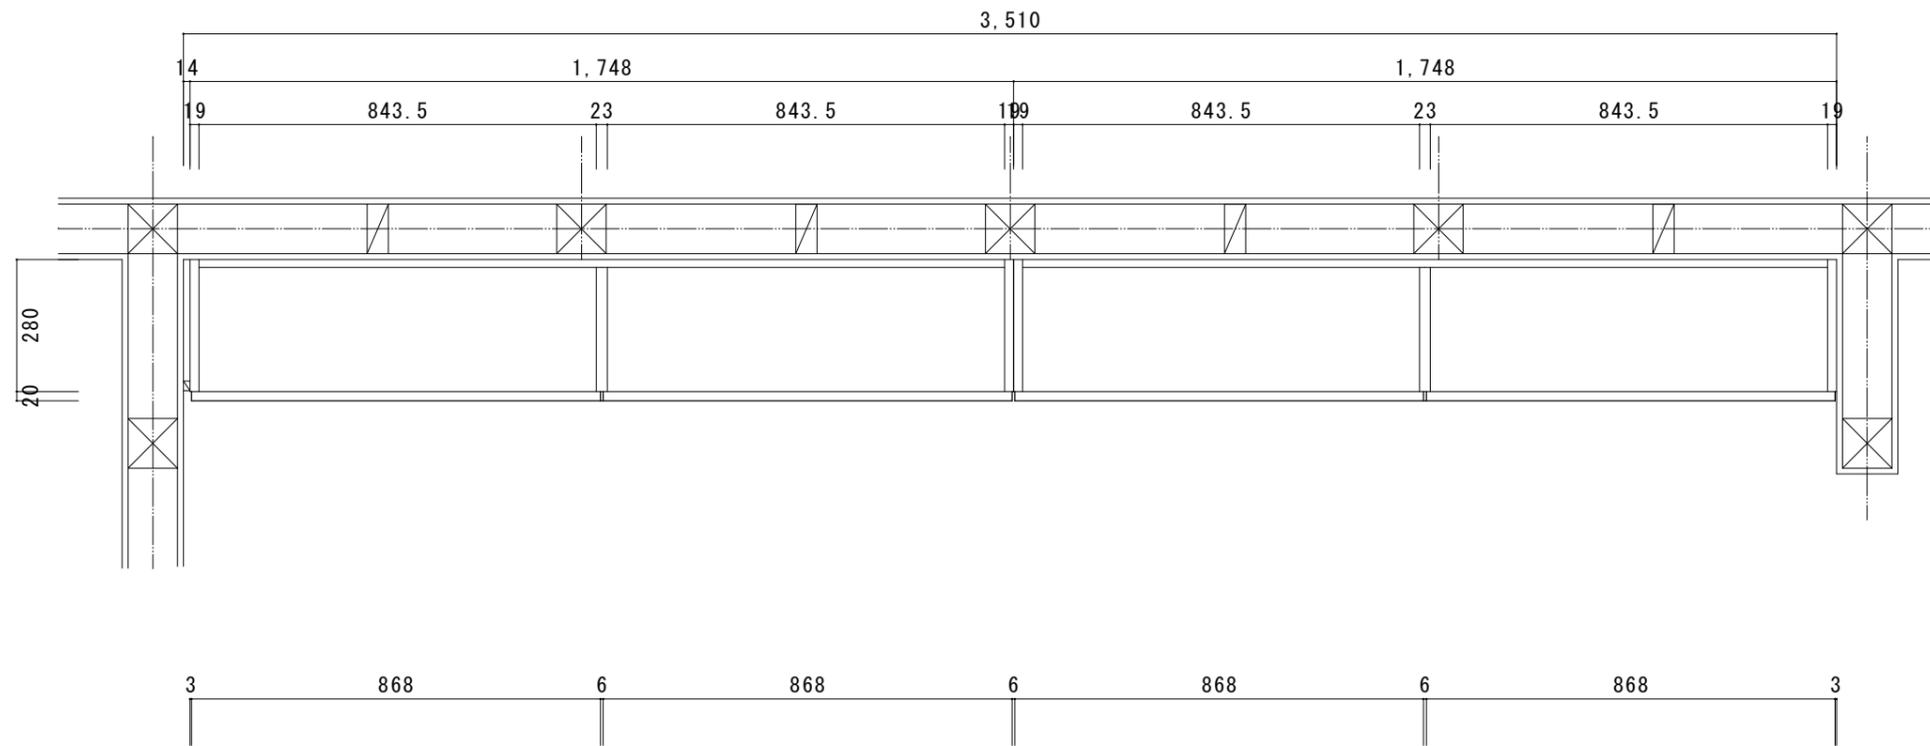

- 外部 オーク突板貼り
- 内部 大日本CE化粧板 (グレー色)
- 棚板 大日本CE化粧板 (グレー色)
- 側板 大日本CE化粧板 (グレー色)
- 扉 オーク突板貼り
- 小口 オーク突板貼り

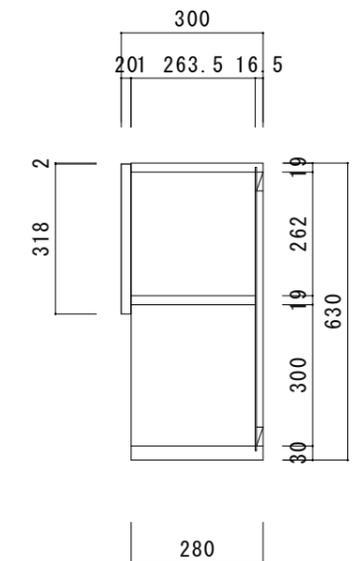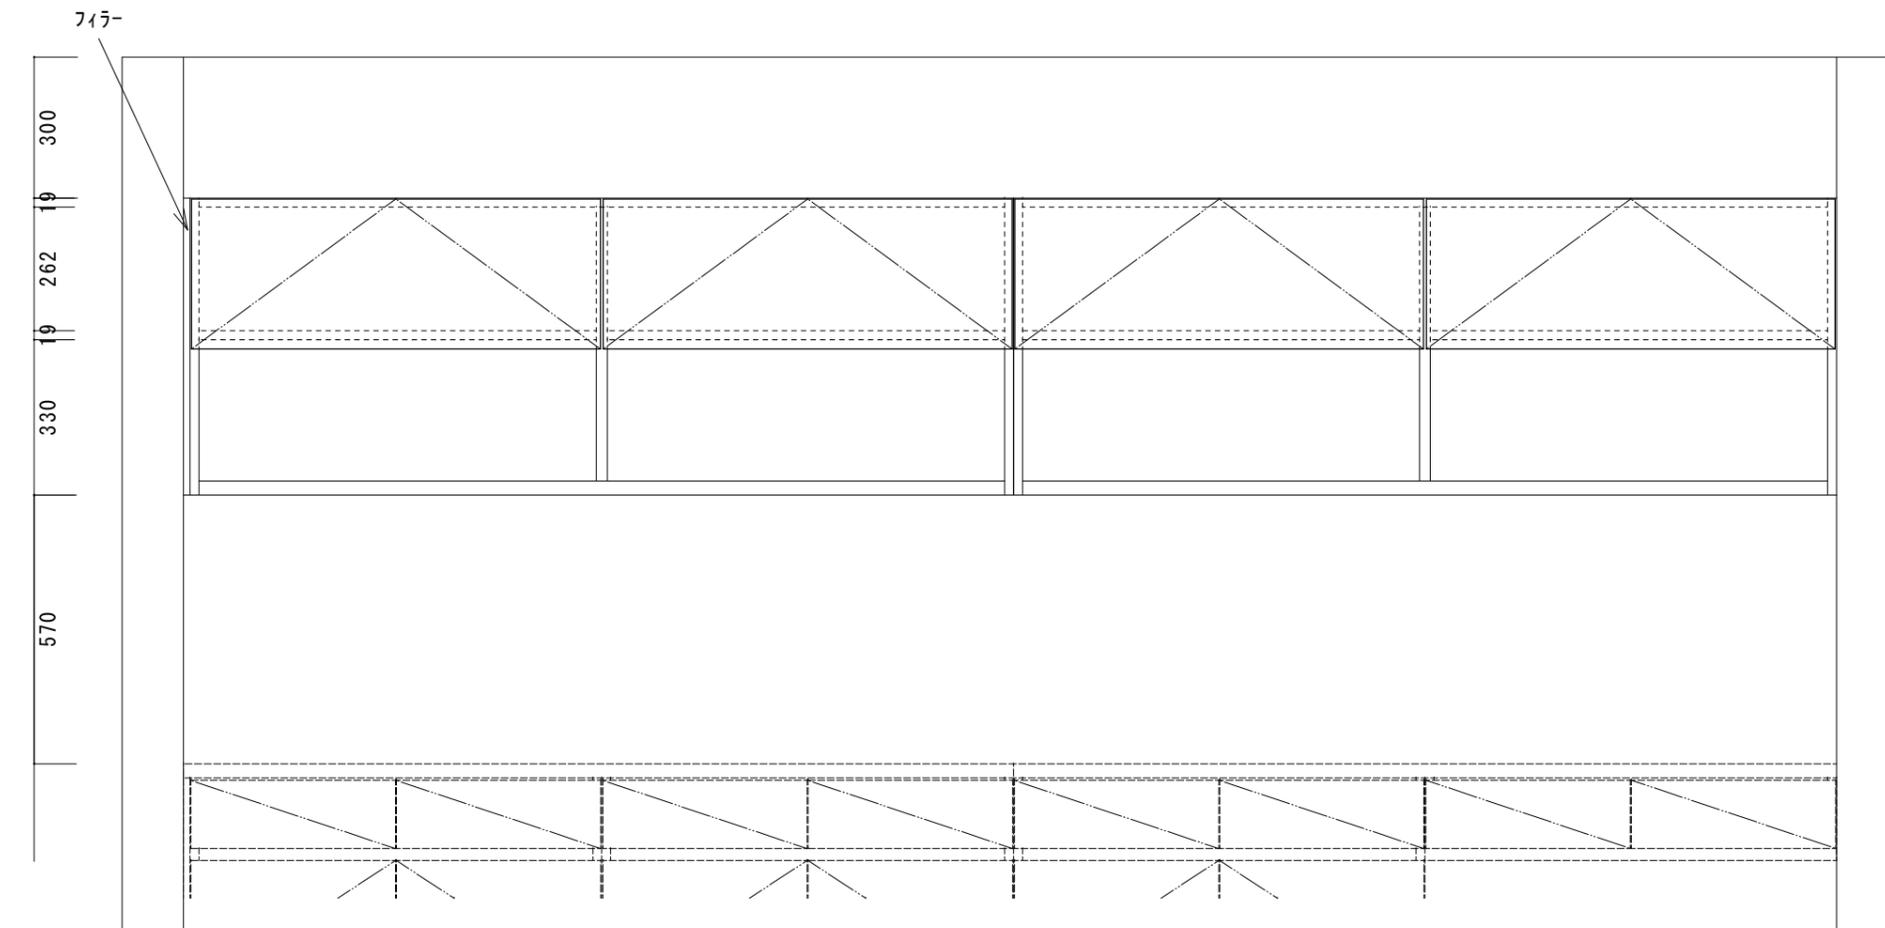

スタイルデザイン[中庭]

承認

検図

製図  
臼井





尺度  
1/2  
1/15

作成日  
2019年1月17日

キッチンバック収納 K2  
吊り戸棚

株式会社EDGE

図番 SD-P03 改定NO.

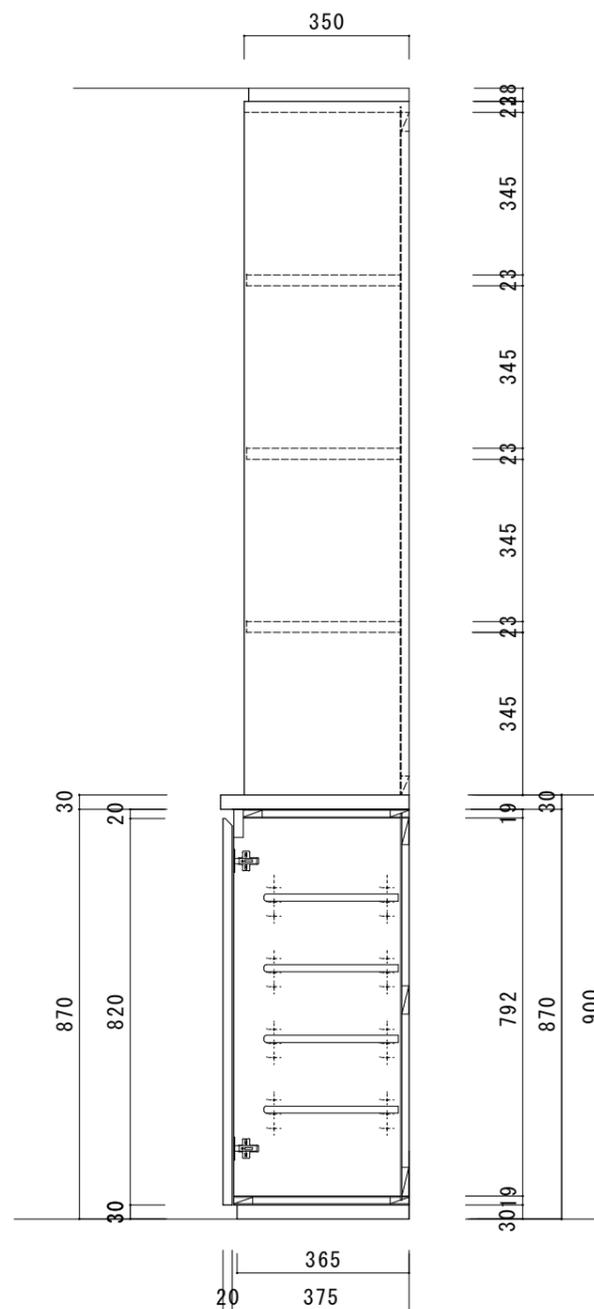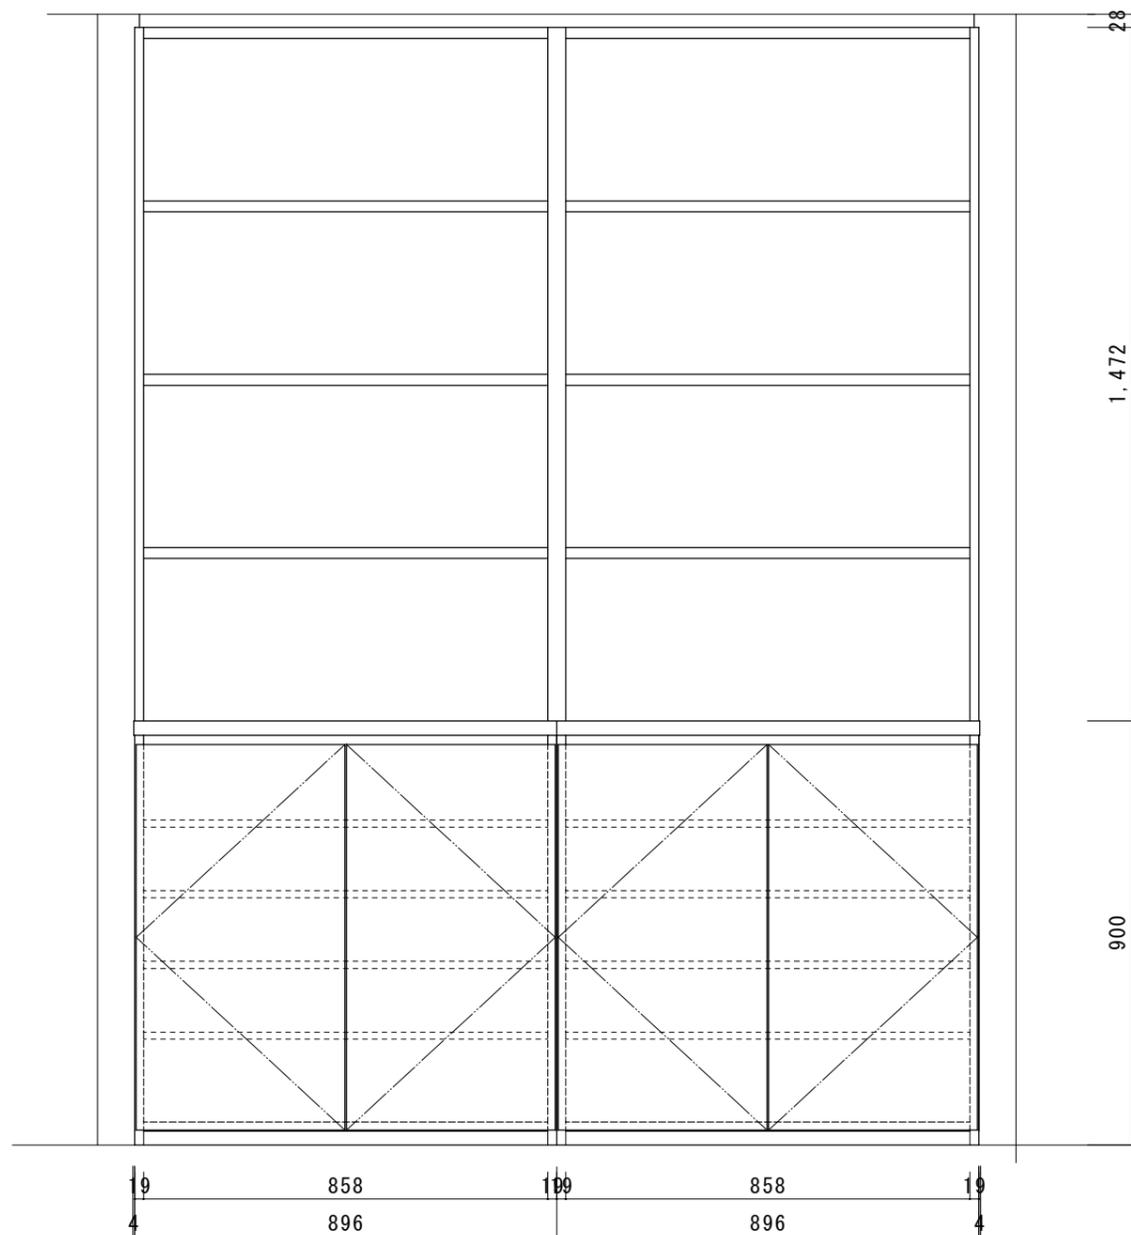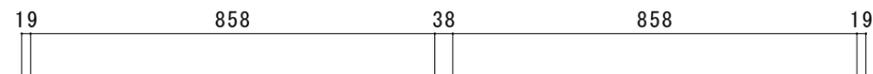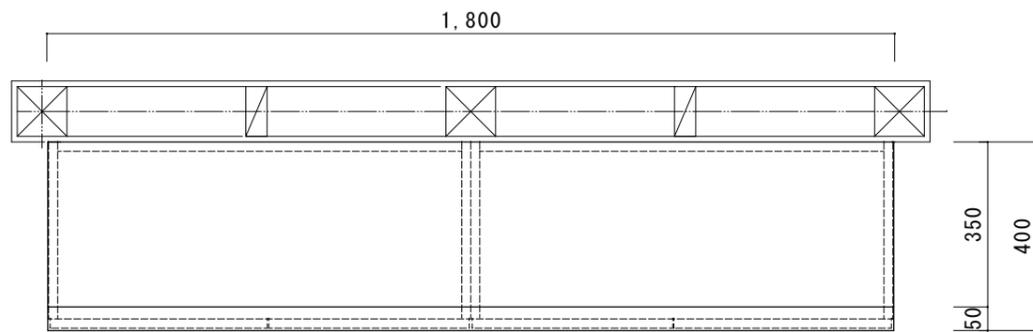

- 外部 ウォルナット突板貼
- 内部 大日本CE化粧板 (クレイ色)
- 棚板 樹脂棚
- 側板 大日本CE化粧板 (クレイ色)
- 扉 ウォルナット突板貼
- 小口 ウォルナット突板貼
- オープン棚 ウォルナット突板貼

スタイルデザイン[土間]

承認

検図

製図  
臼井


尺度  
1/2  
1/15

作成日  
2019年1月17日



玄関収納 K-1

株式会社EDGE

図番 SD-D01 改定NO.

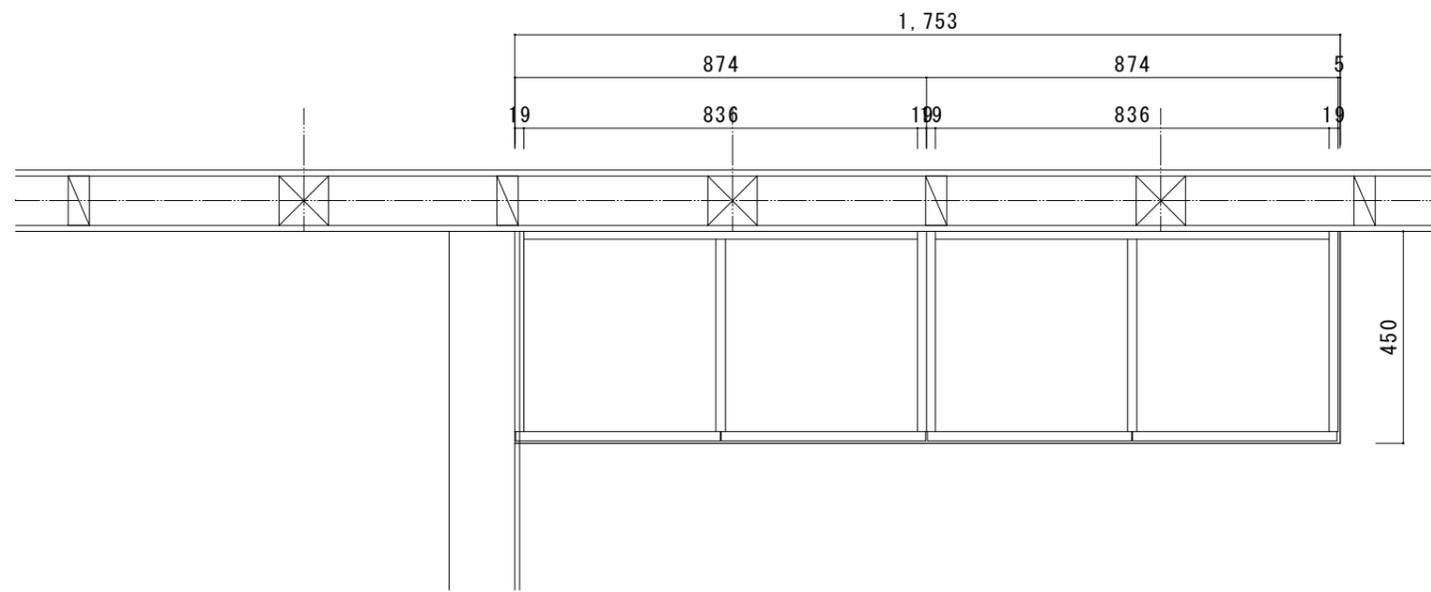

- 外部 オーク突板貼り
- 内部 大日本CE化粧板 (グレー色)
- 棚板 大日本CE化粧板 (グレー色)
- 側板 大日本CE化粧板 (グレー色)
- 扉 オーク突板貼り
- 小口 オーク突板貼り

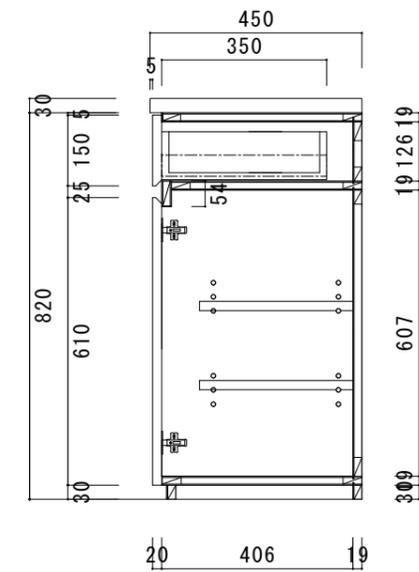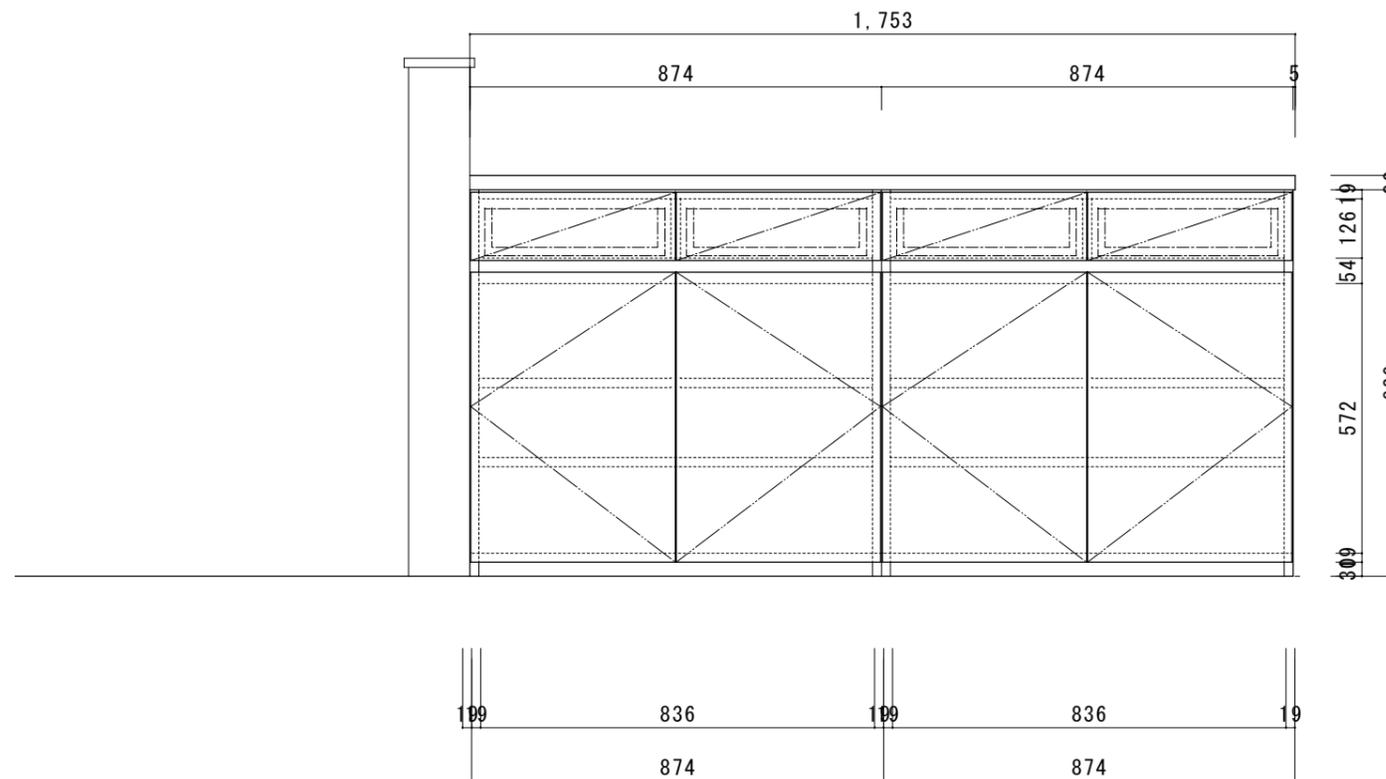

スタイルデザイン[土間]

承認

検図

製図  
臼井

尺度  
1/2  
1/15


作成日  
2019年1月18日

リビング収納 K-2


株式会社EDGE

図番 SD-D02 改定NO.



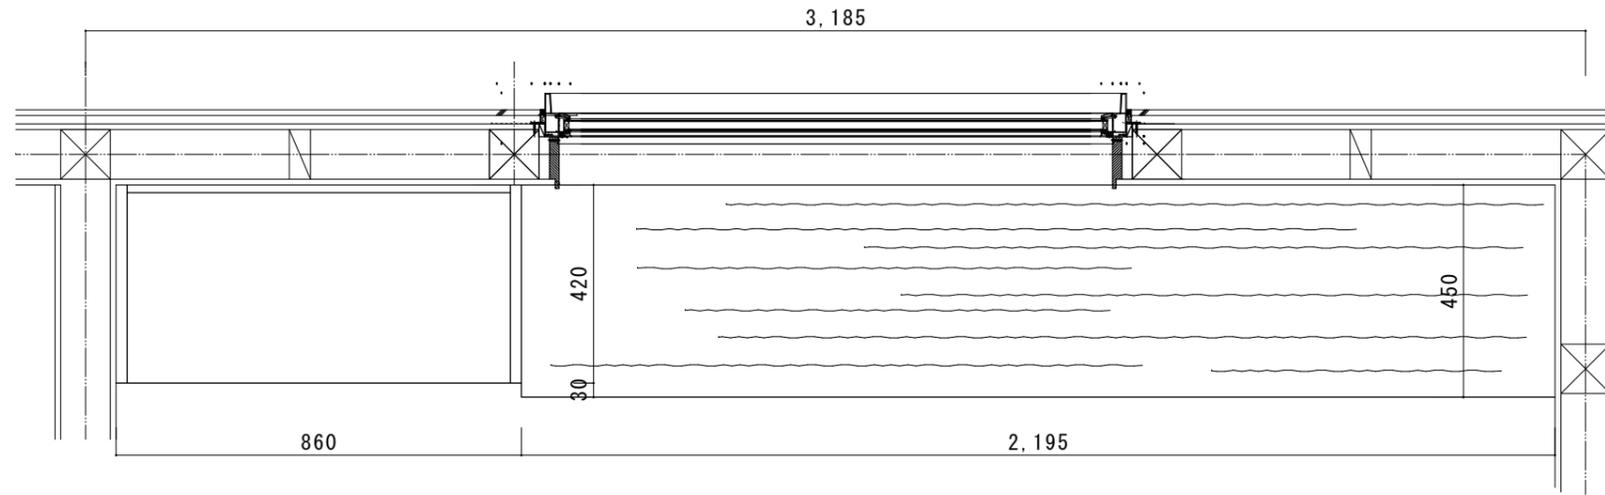

- 外部 ブラックウォールナット突板貼
- 内部 大日本CE化粧板 (グレー色)
- 棚板 大日本CE化粧板 (グレー色)
- 側板 大日本CE化粧板 (グレー色)
- 扉 ブラックウォールナット突板貼
- 小口 ブラックウォールナット突板貼

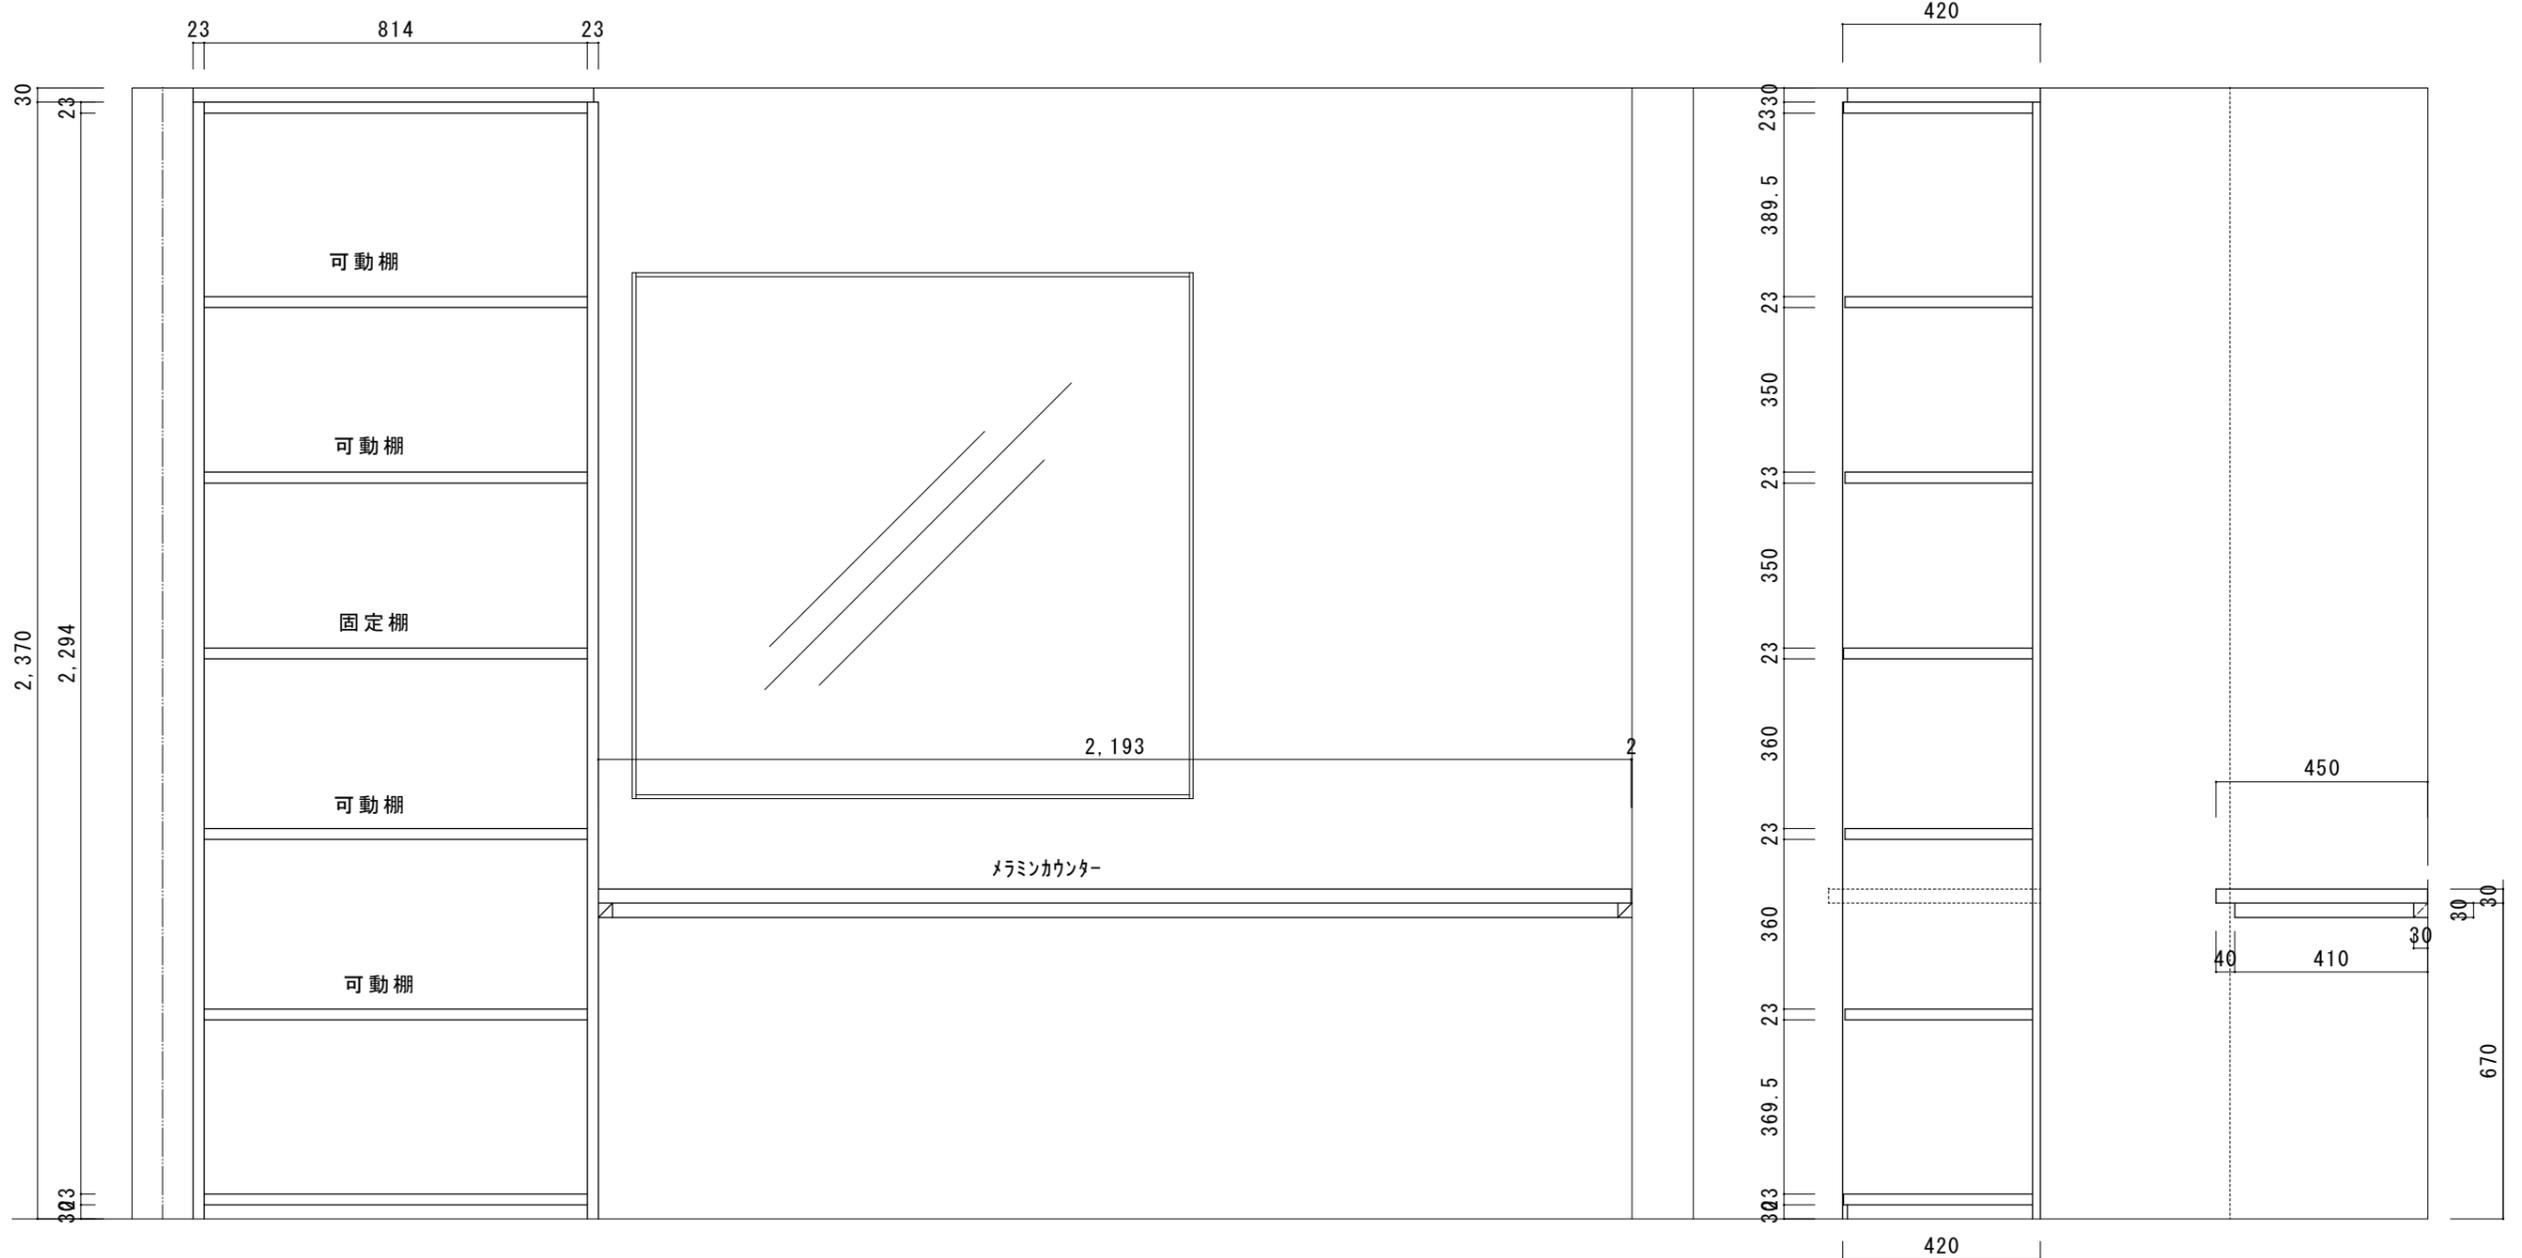

スタイルデザイン[土間]

承認

検図

製図


白井  
尺度  
1/2  
1/15

作成日  
2019年1月18日



収納+カウンター K-4

株式会社EDGE

図番 SD-D04 改定NO.

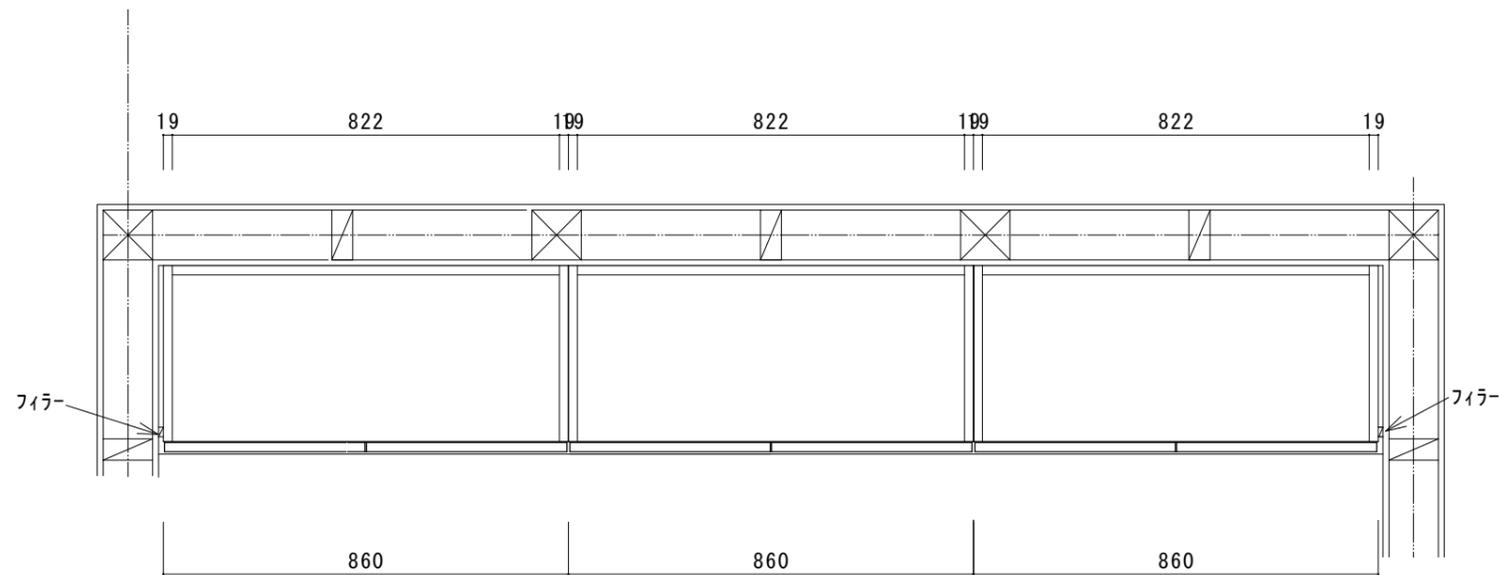


- 外部 オーク突板貼り
- 内部 大日本CE化粧板 (グレー色)
- 棚板 樹脂棚
- 側板 大日本CE化粧板 (グレー色)
- 扉 オーク突板貼り
- 小口 オーク突板貼り


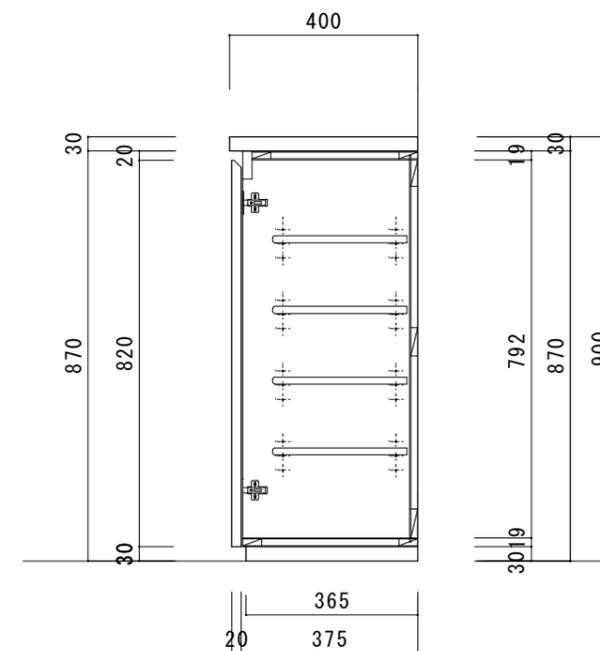
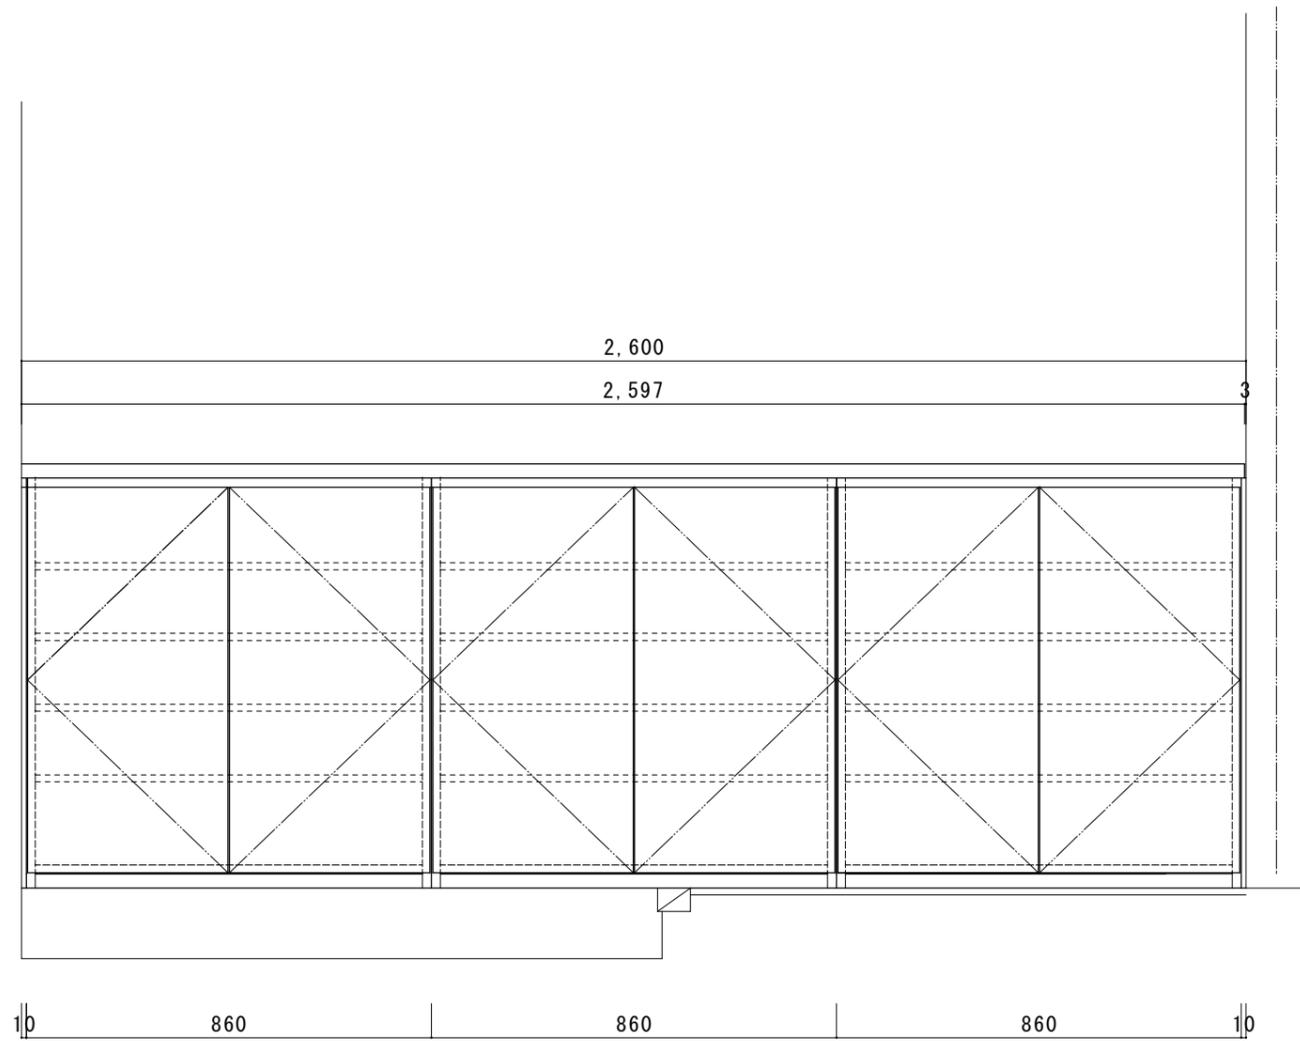


スタイルデザイン[平屋]

承認	検図	製図 臼井	尺度 1/2 1/15	作成日 2019年1月17日	玄関収納 K-1	株式会社EDGE
						図番 SD-H01 改定NO.

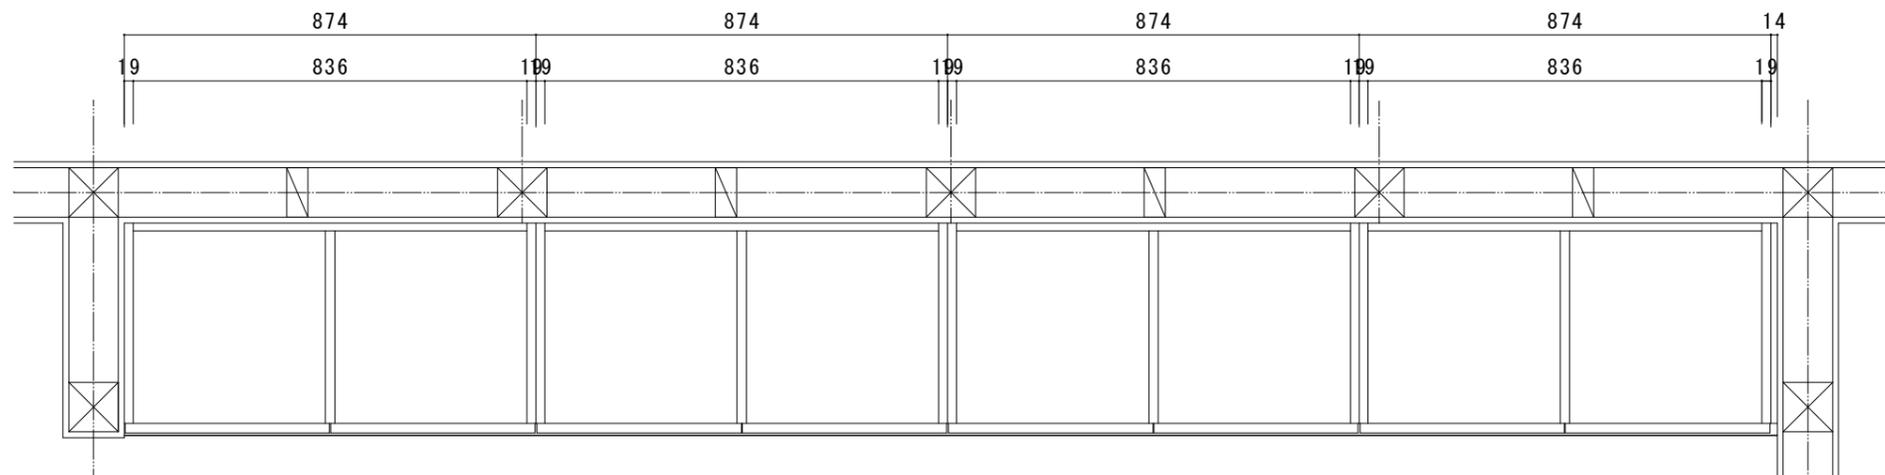


- 外部 オーク突板貼り
- 内部 大日本CE化粧板 (ケイ色)
- 棚板 大日本CE化粧板 (ケイ色)
- 側板 大日本CE化粧板 (ケイ色)
- 扉 オーク突板貼り
- 小口 オーク突板貼り

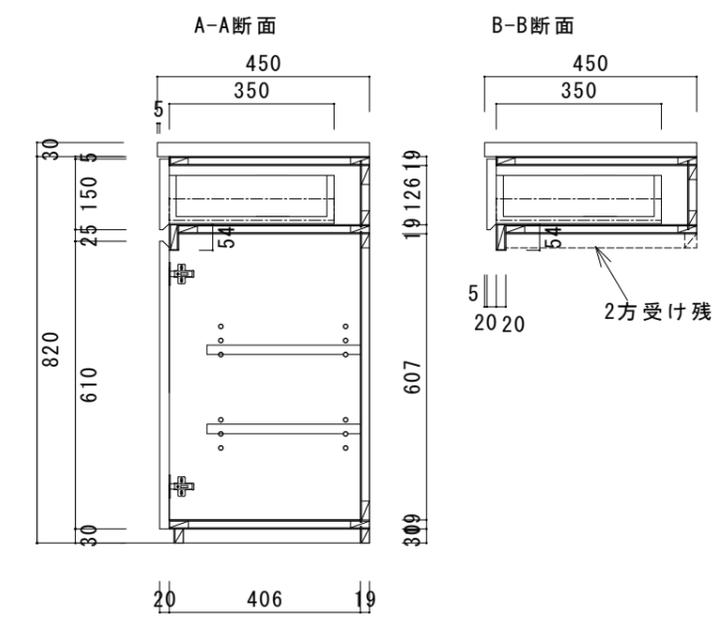
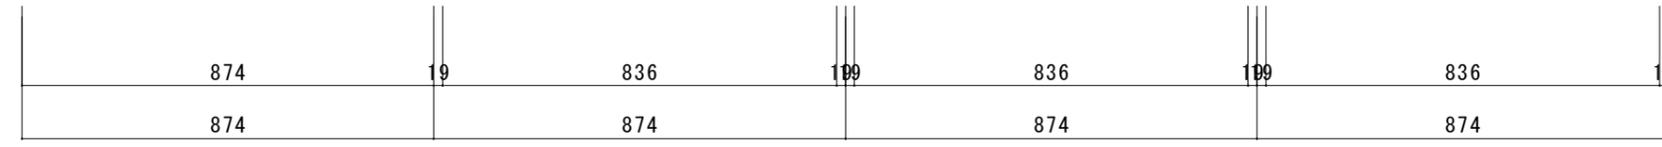
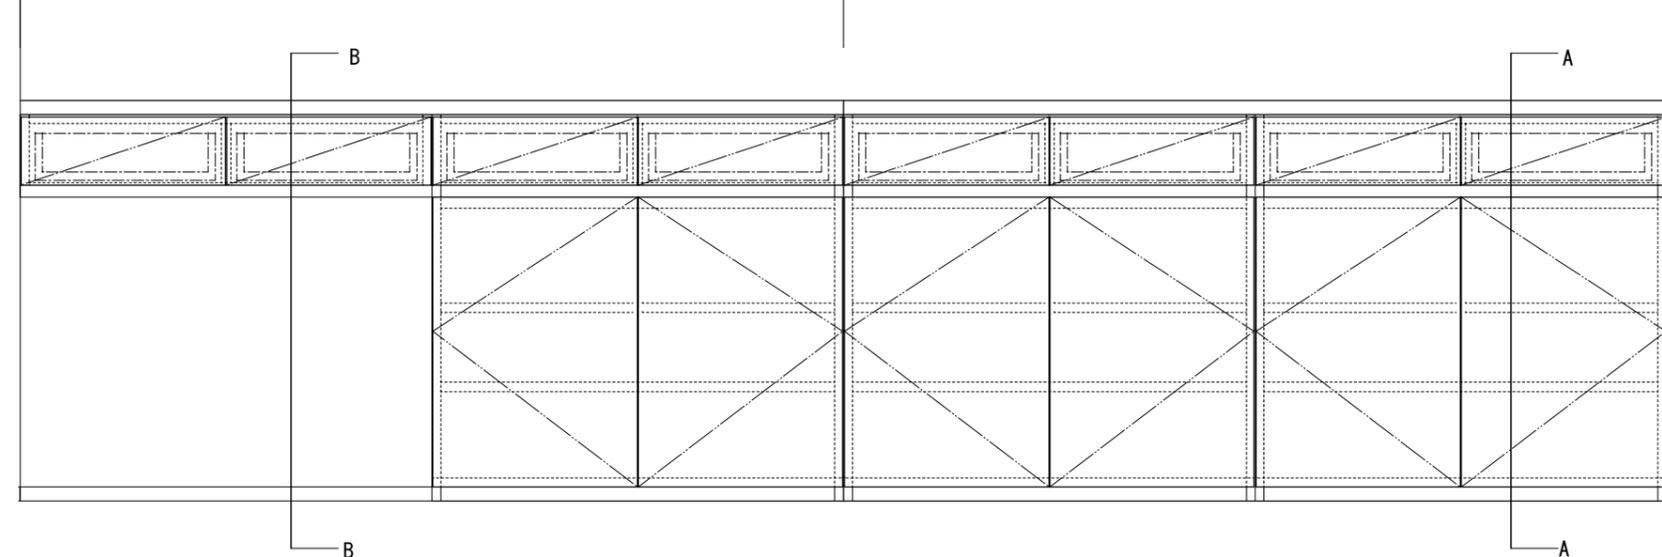


スタイルデザイン [平屋]

承認	検図	製図 臼井	尺度 1/2 1/15	作成日	キッチンハック収納 K-2	株式会社EDGE
					下段BOX	図番 SD-H02 改定NO.

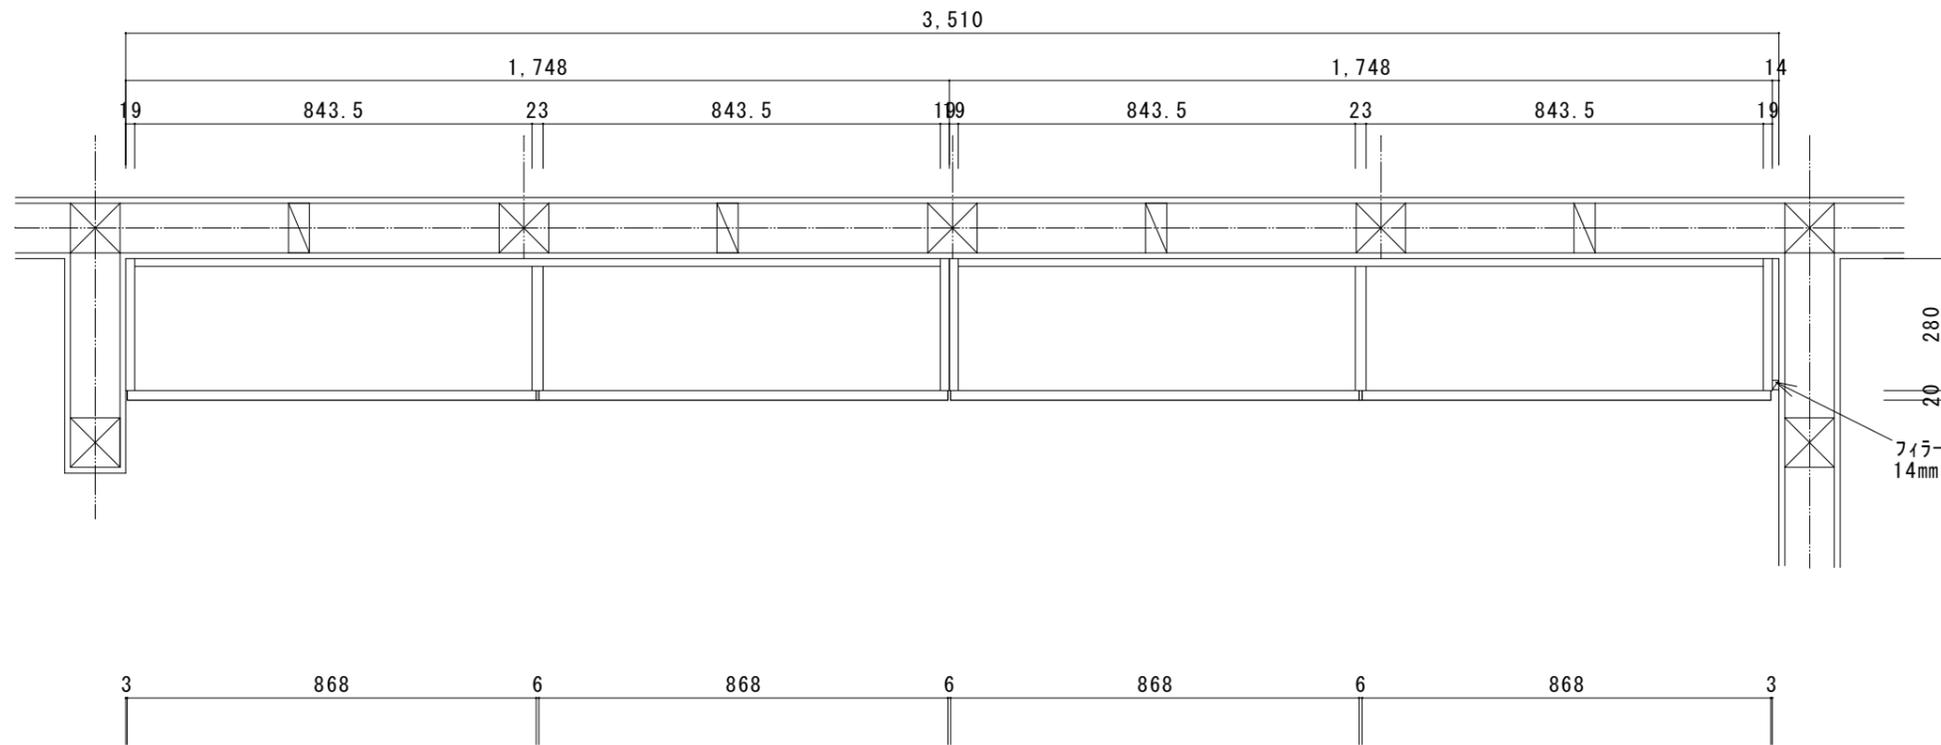

- 外部 オーク突板貼り
- 内部 大日本CE化粧板 (グレー色)
- 棚板 大日本CE化粧板 (グレー色)
- 側板 大日本CE化粧板 (グレー色)
- 扉 オーク突板貼り
- 小口 オーク突板貼り

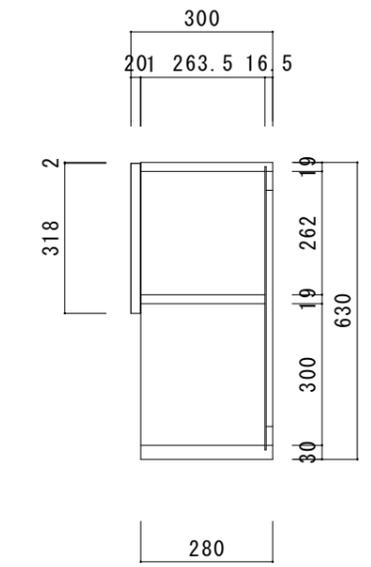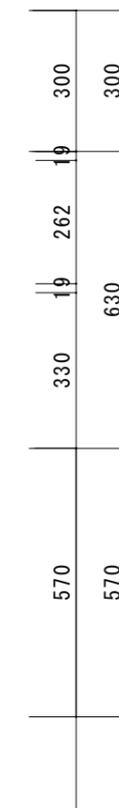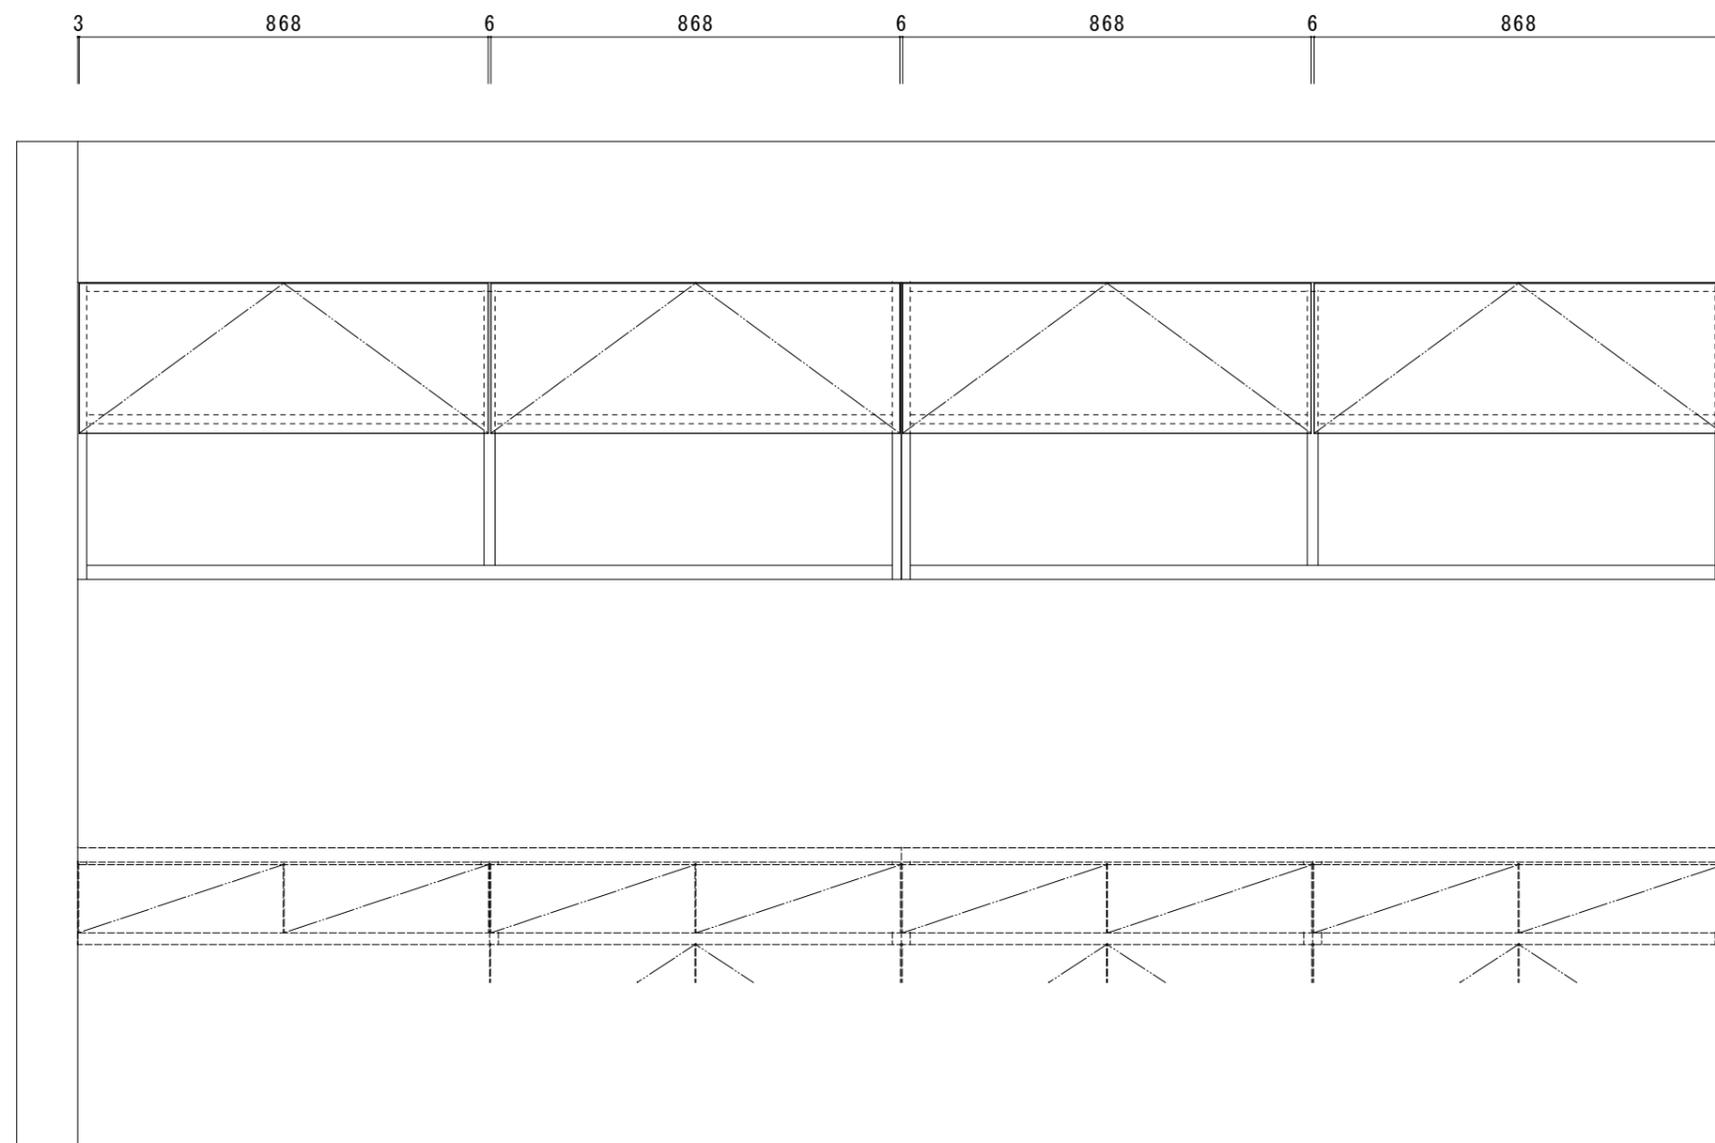

<h2>スタイルデザイン [平屋]</h2>	承認	検図	製図 臼井	尺度 1/2 1/15	作成日	キッチンバック収納 K2	株式会社EDGE
						吊り戸棚	図番 SD-H03 改定NO.