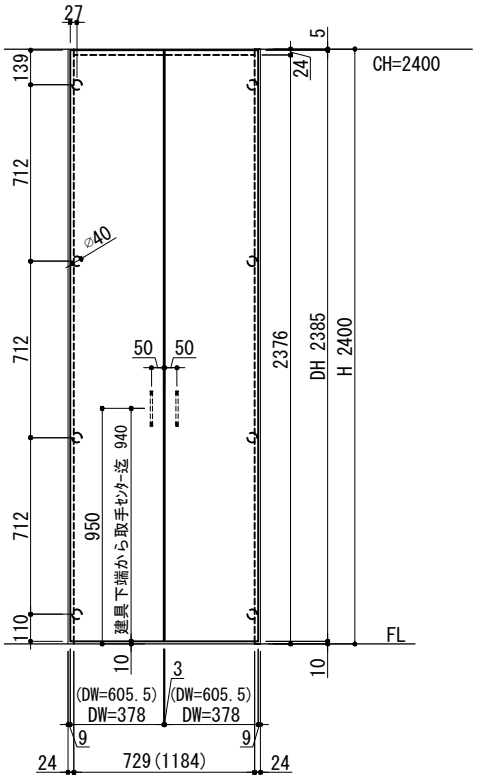


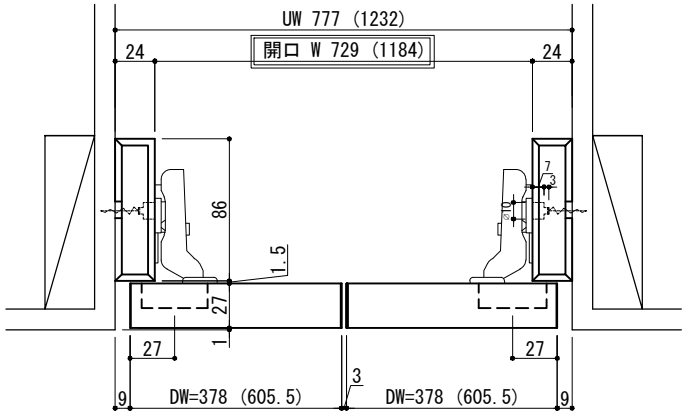


横断面図

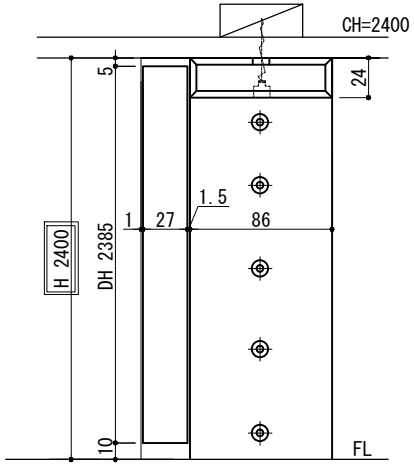


縦断面図

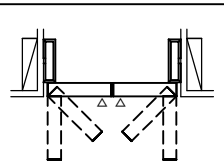

※ ◆=(B/W)、□□=色調

| | | | |
|---|---|---|---|
| 02 | LOM◆F-□□483 | 1232 | 2400 |
| 01 | LOM◆F-□□383 | 777 | 2400 |
| 番号 | 品番 | UW | H |

| 改訂 | 年月日 | 個所 | 改訂理由 |
|---|---|---|---|
| | | | |
| | | | |
| | | | |

| 日付 | 承認 | 承認 | 検図 | 製図 |
|---|---|---|---|---|
| 2016.09.16 | | | | |
| 縮尺 1/20.1/15.1/3 | | | | |

| | |
|---|---|
| 図面名 | 両開き戸(オレフィン仕様) |
| 顧客名 | ﾗｲﾝﾄﾞｱ『ﾗｲﾄ』ｼﾘｰｽﾞ【2018年度仕様】 |
| 図番 | 06 |