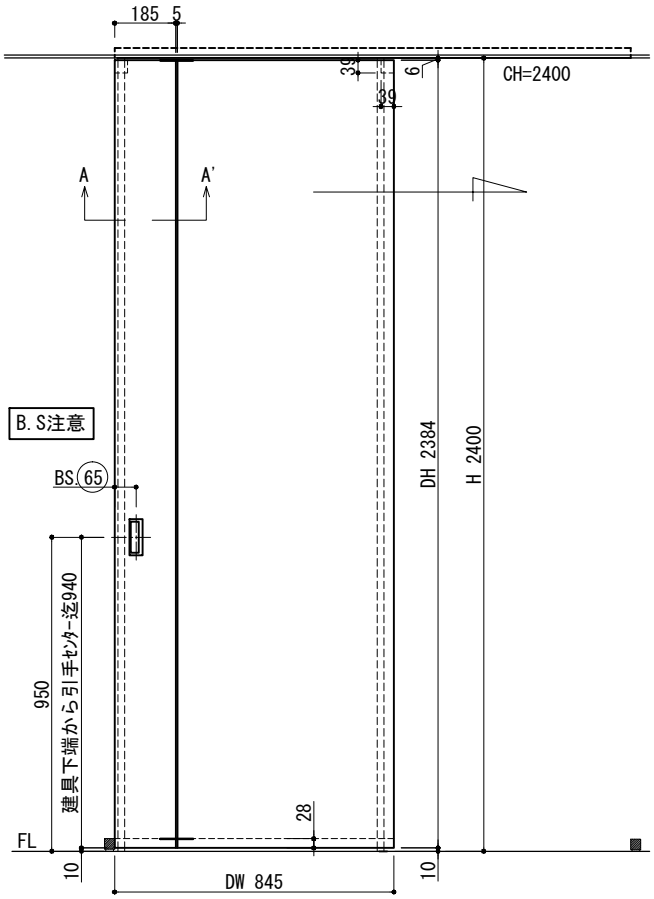

本図はＲ勝手を示す（Ｌ勝手は本図反転）

壁厚130ミリ

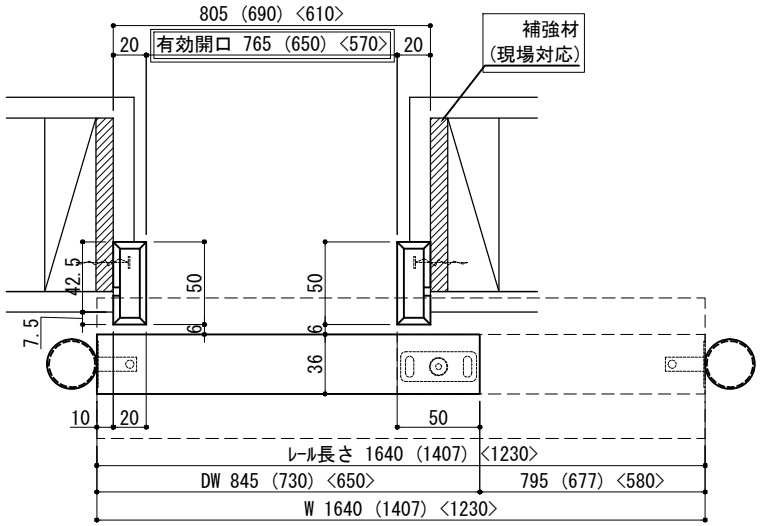

横断面図

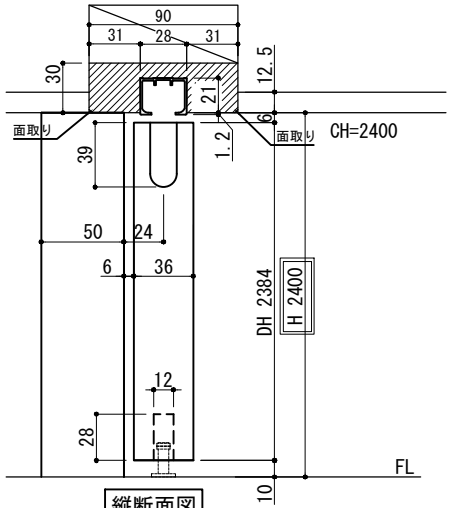

縦断面図

Ｒ勝手	Ｌ勝手
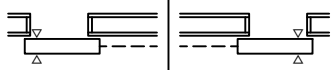	

※ ◆=(B/W)、□□=色調

番号	品番	UW	H	番号	品番	UW	H	番号	品番	UW	H
04	LO◆F-□□163F(L/R)HⅡ	1640	2400	08	LO◆F-□□143F(L/R)HⅡ	1407	2400	12	LO◆F-□□125F(L/R)HⅡ	1230	2400
03	LO◆L-□□163F(L/R)HⅡ	1640	2400	07	LO◆L-□□143F(L/R)HⅡ	1407	2400	11	LO◆L-□□125F(L/R)HⅡ	1230	2400
02	LO◆F-□□163A(L/R)HⅡ	1640	2400	06	LO◆F-□□143A(L/R)HⅡ	1407	2400	10	LO◆F-□□125A(L/R)HⅡ	1230	2400
01	LO◆L-□□163A(L/R)HⅡ	1640	2400	05	LO◆L-□□143A(L/R)HⅡ	1407	2400	09	LO◆L-□□125A(L/R)HⅡ	1230	2400

改訂	年月日	個所	改訂理由

日付	承認	承認	検図	製図
2016.09.16				
縮尺 1/15.1/3				

図面名	アウトセット片引戸(オレフィン仕様)		
顧客名	ﾗｲﾝﾄﾞｱ『ﾗｲﾄ』ｼﾘｰｽﾞ【2018年度仕様】	図番	05