



壁厚130ミリ

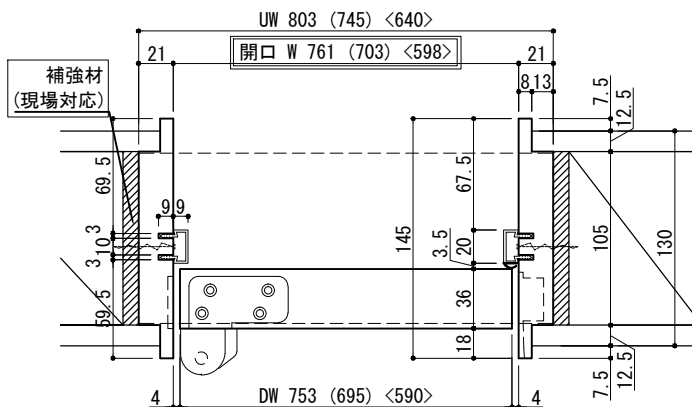

横断面図

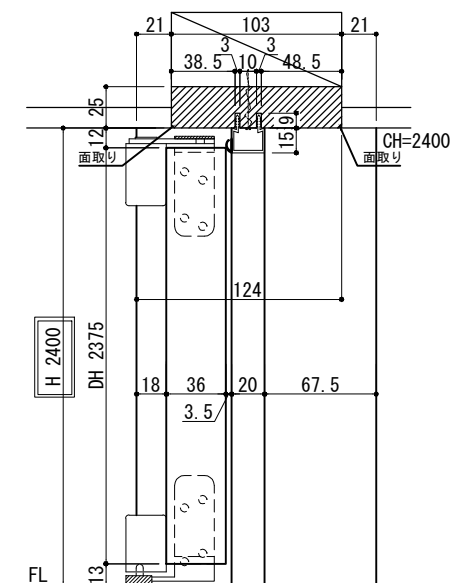

縦断面図

本図はL勝手を示す(R勝手は本図反転)

R勝手	L勝手

※ ◆=(B/W)、□□=色調

04	LD◆F-□□803F(L/R)H	803	2400	08	LD◆F-□□745F(L/R)H	745	2400	12	LD◆F-□□640F(L/R)H	640	2400
03	LD◆L-□□803F(L/R)H	803	2400	07	LD◆L-□□745F(L/R)H	745	2400	11	LD◆L-□□640F(L/R)H	640	2400
02	LD◆F-□□803A(L/R)H	803	2400	06	LD◆F-□□745A(L/R)H	745	2400	10	LD◆F-□□640A(L/R)H	640	2400
01	LD◆L-□□803A(L/R)H	803	2400	05	LD◆L-□□745A(L/R)H	745	2400	09	LD◆L-□□640A(L/R)H	640	2400
番号	品番	UW	H	番号	品番	UW	H	番号	品番	UW	H

改訂	年 月 日	個 所	改 訂 理 由		日付	承 認	承 認	検 図	製 図	図面名	開き戸(オレフィン仕様)		
					2016.09.16								
					縮尺								
					1/15.1/3								
										顧客名	ライト'ア『ライト』シリーズ 【2018年度仕様】	図番	01